


Орієнтовне місцезнаходження асфальтно-бетонних
вимощень, що підлягають технічній інвентаризації

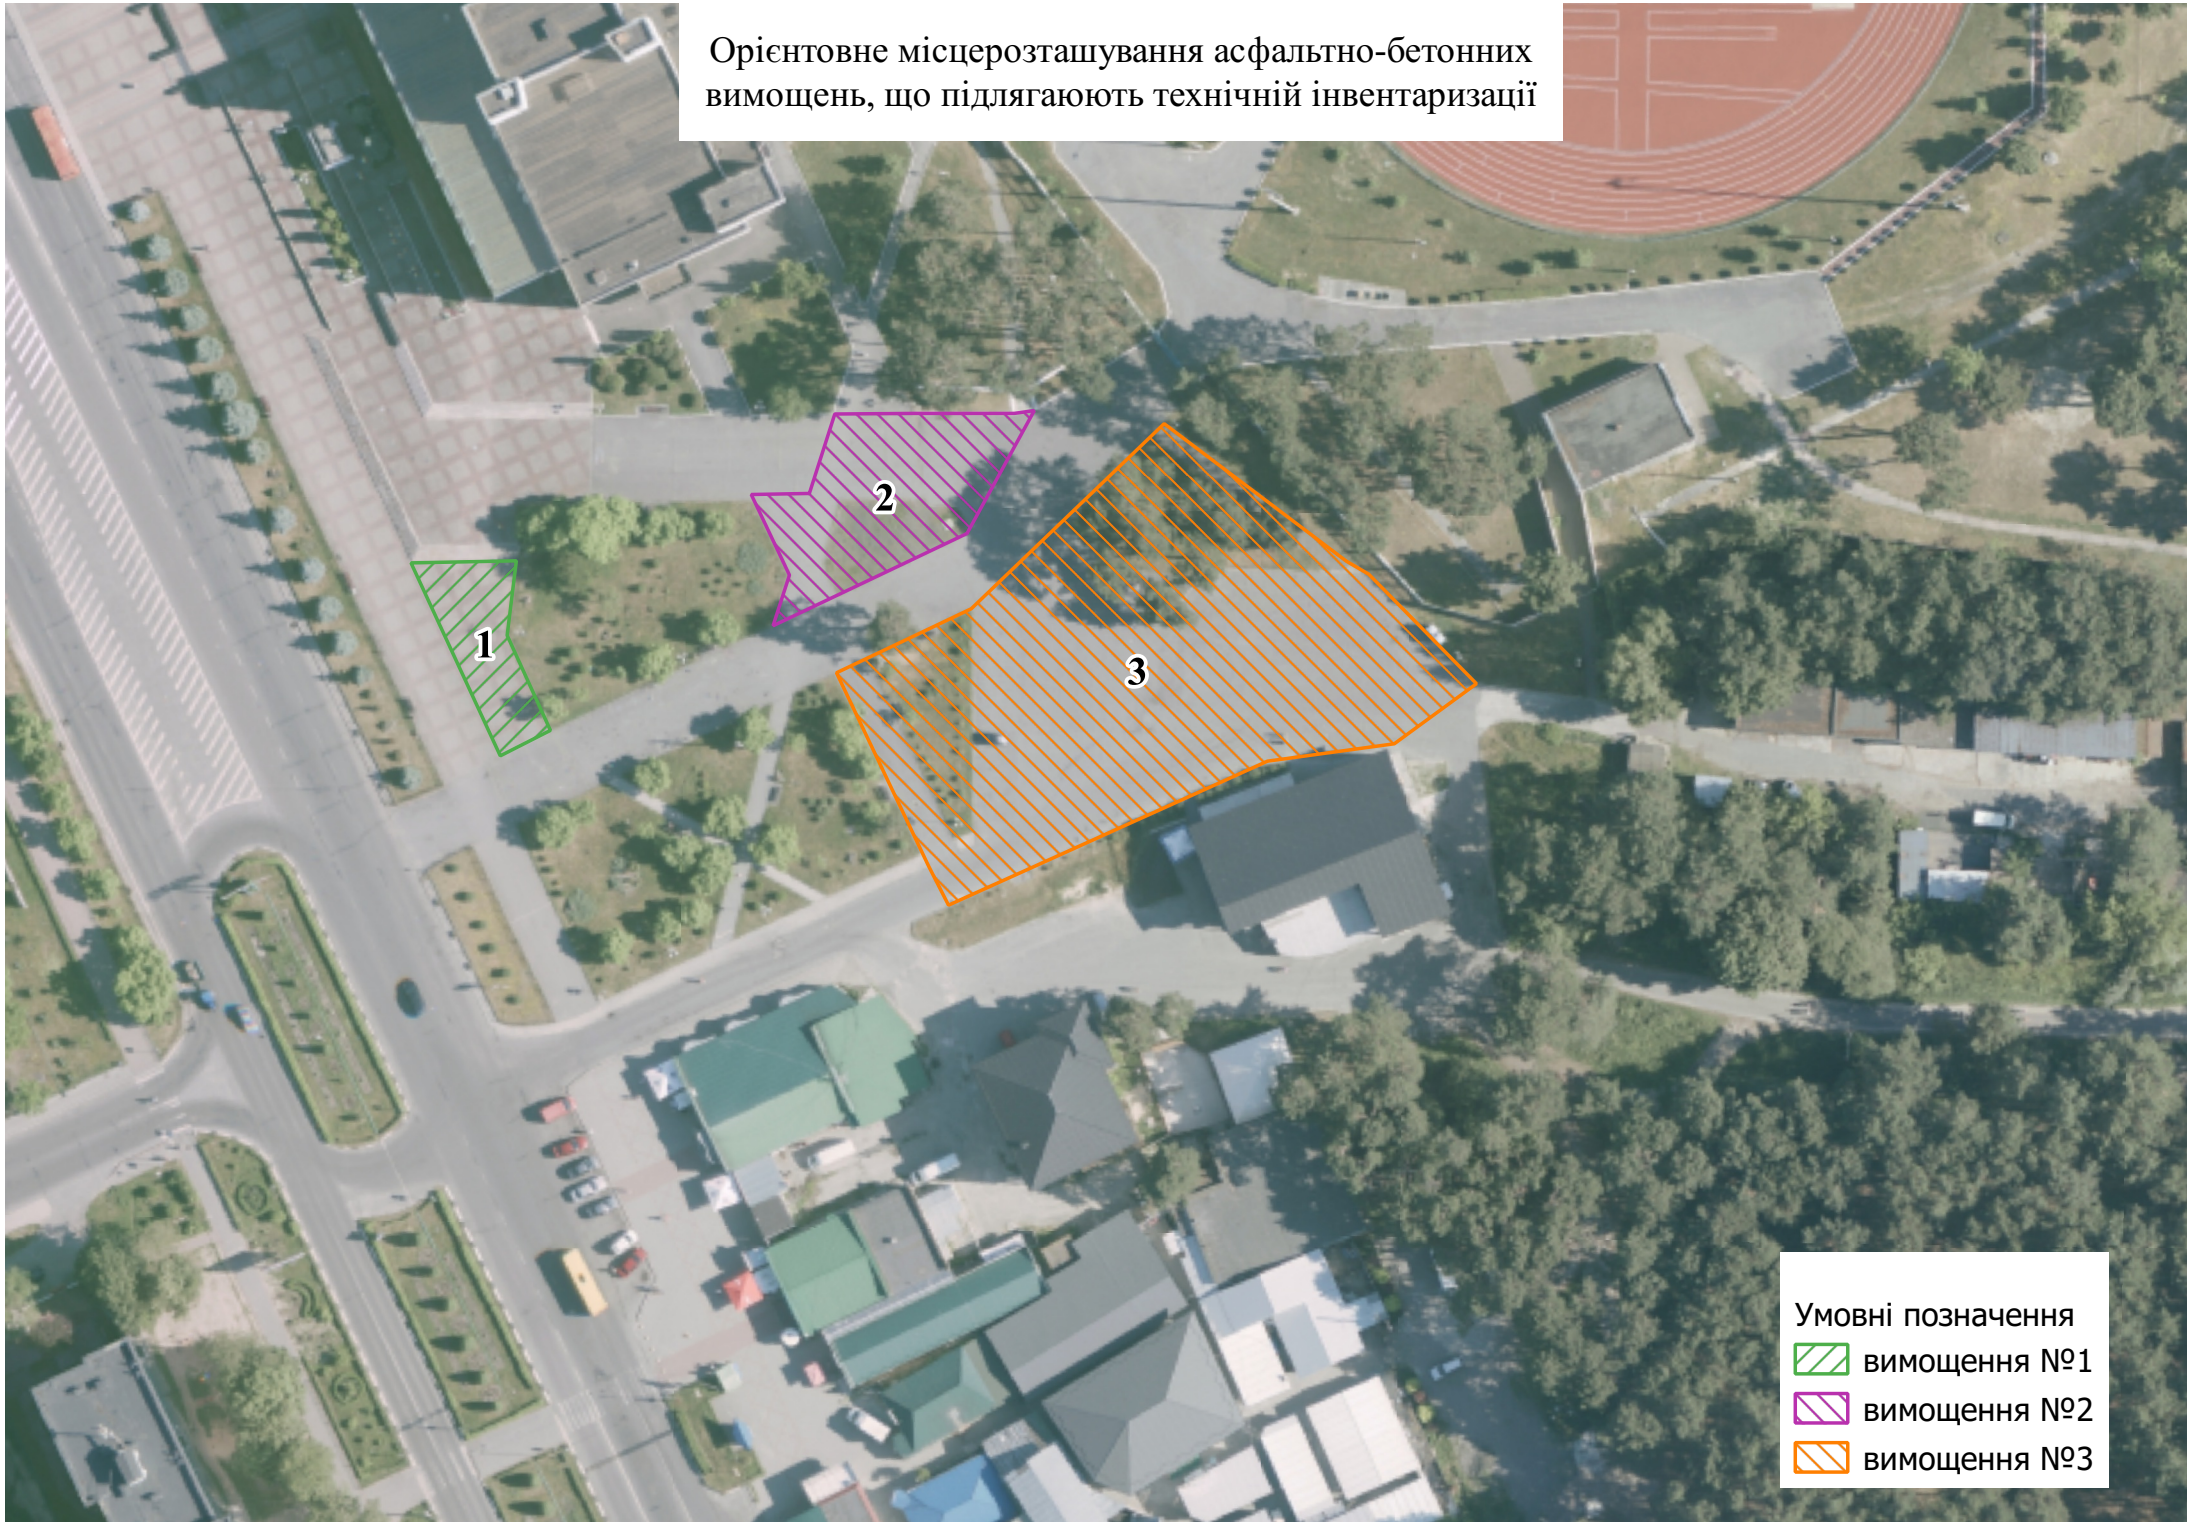

Умовні позначення

-  вимощення №1
-  вимощення №2
-  вимощення №3