



# Викопіювання з ортофотоплану Вараської територіальної громади

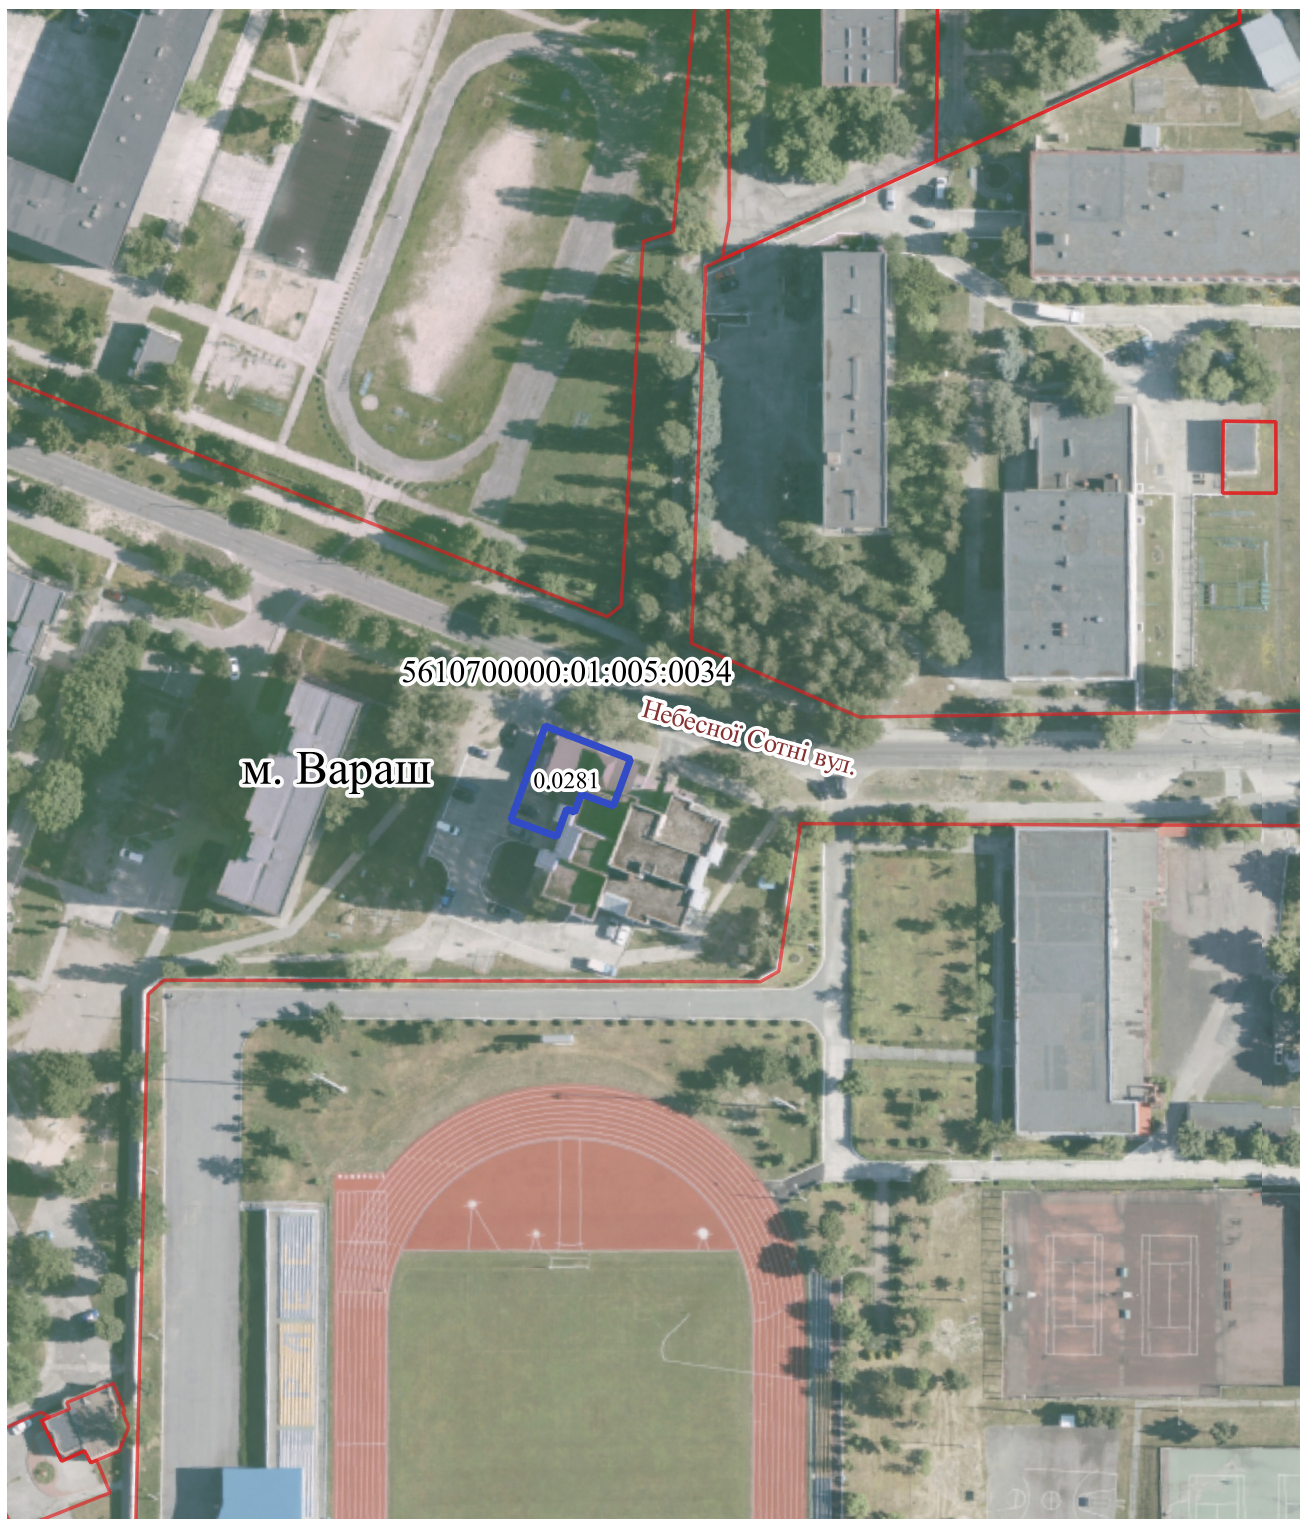

Умовні позначення:

Відділ земельних ресурсів

 земельна ділянка, що розглядається



Вараська міська рада  
№ 1929-ПРР-VIII-4100 від 24.07.2020  
Підписання МІСЬКИЙ ГОЛОВА М.ВАРАШ МЕНЗУЛ  
ОЛЕКСАНДР ПАВЛОВИЧ  
5E984D526F82F38F0400000000BC2301E0AA7404