




# Викопіювання з ортофотоплану Вараської територіальної громади

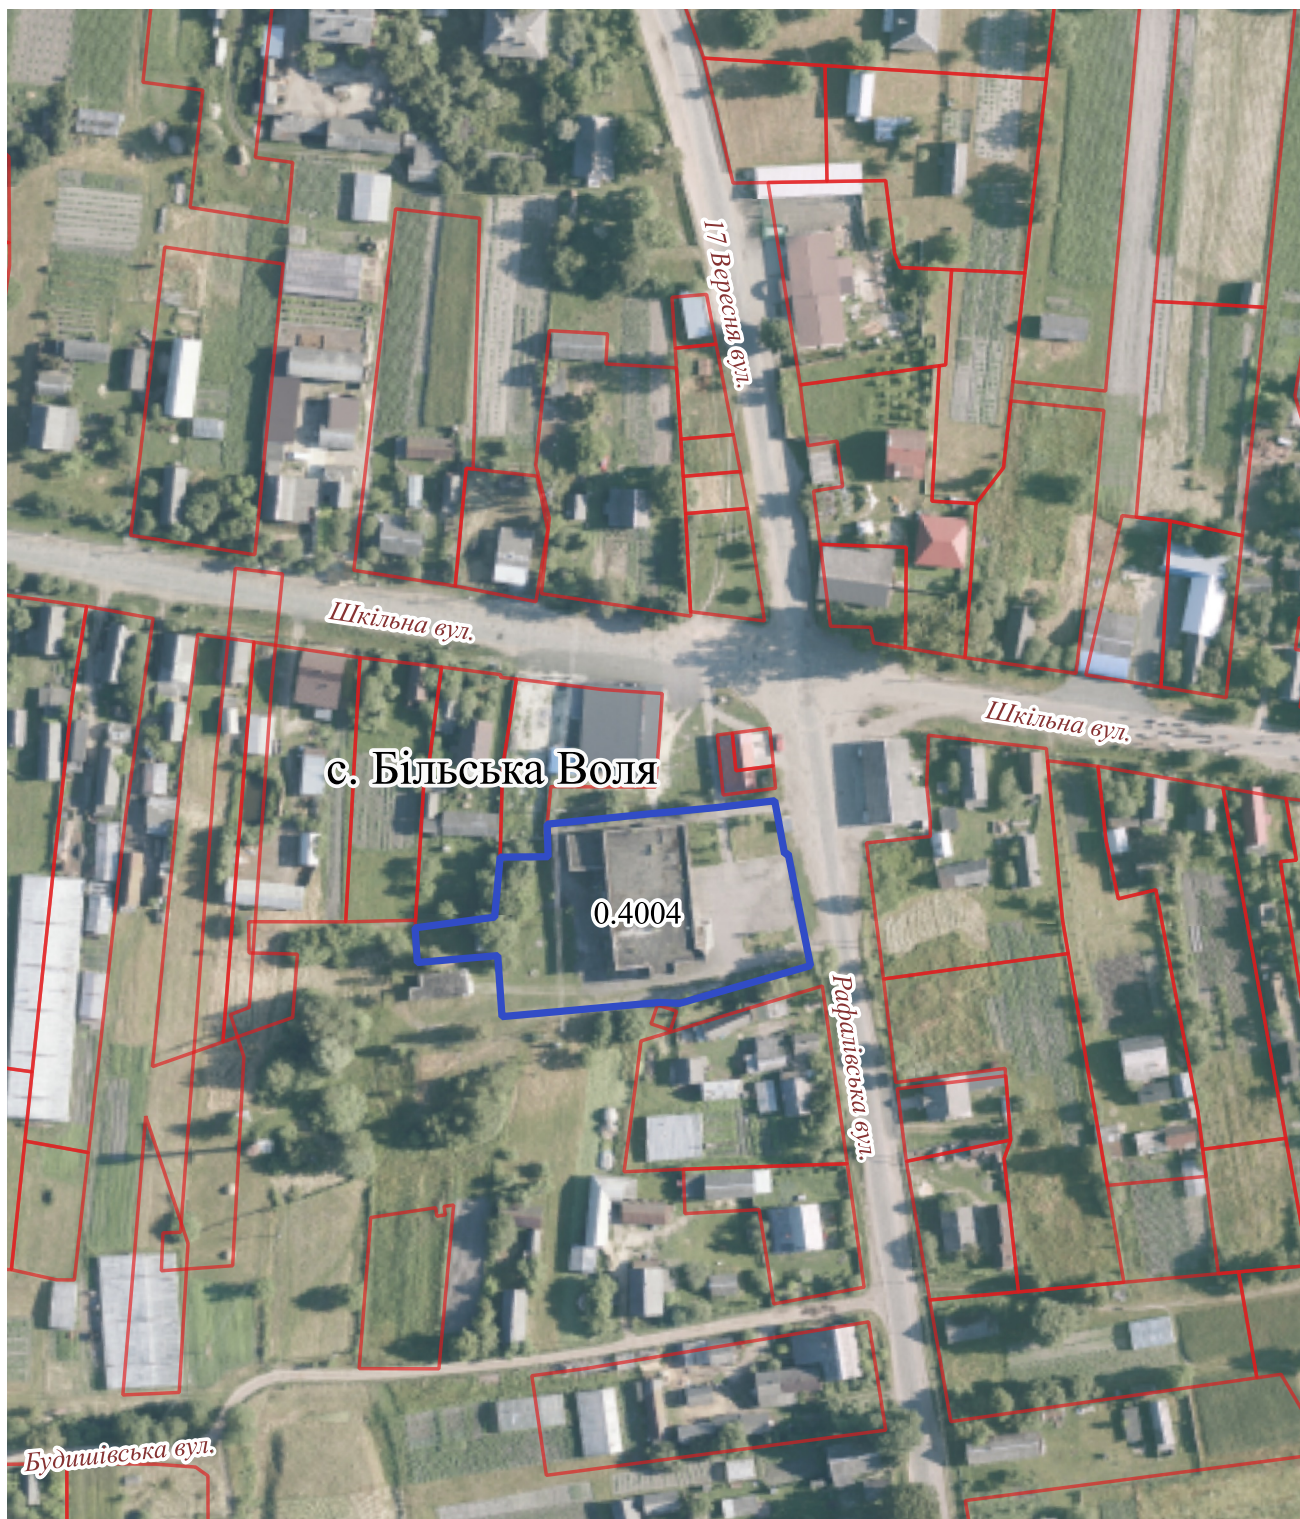

Умовні позначення:

Відділ земельних ресурсів

-  земельна ділянка, що розглядається
-  межа населеного пункту



Вараська міська рада  
№ 2663-ПРР-VIII-4100 від 18.10.2023  
Підписання МІСЬКИЙ ГОЛОВА М.ВАРАШ МЕНЗУЛ  
ОЛЕКСАНДР ПАВЛОВИЧ  
5E984D526F82F38F040000000BC2301E0AA7404