


Викопіювання з ортофотоплану Вараської територіальної громади



Умовні позначення:

Відділ земельних ресурсів

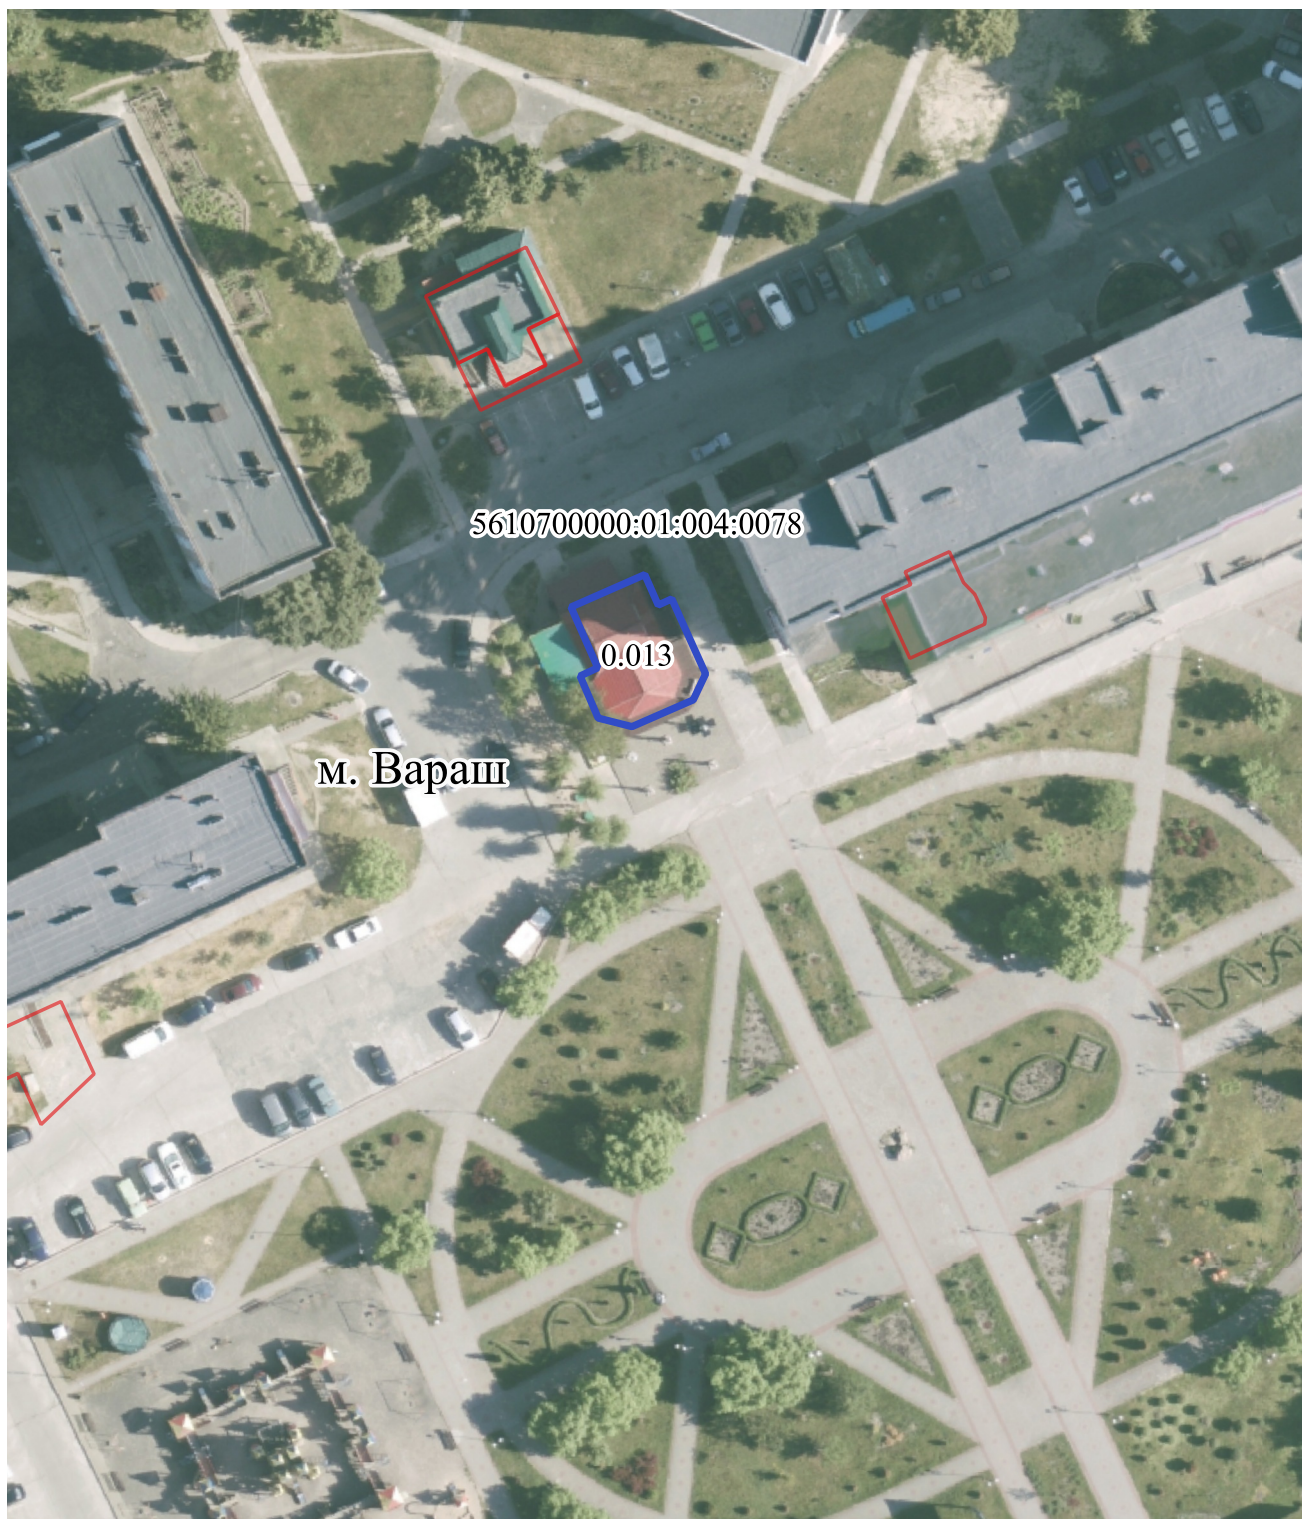

земельна ділянка, що розглядається



Вараська міська рада
№ 2701-ПРР-VIII-4100 від 20.11.2023
Підписання МІСЬКИЙ ГОЛОВА М.ВАРАШ МЕНЗУЛ
ОЛЕКСАНДР ПАВЛОВИЧ
5E984D526F82F38F0400000000BC2301E0AA7404