


Викопіювання з ортофотоплану Вараської територіальної громади

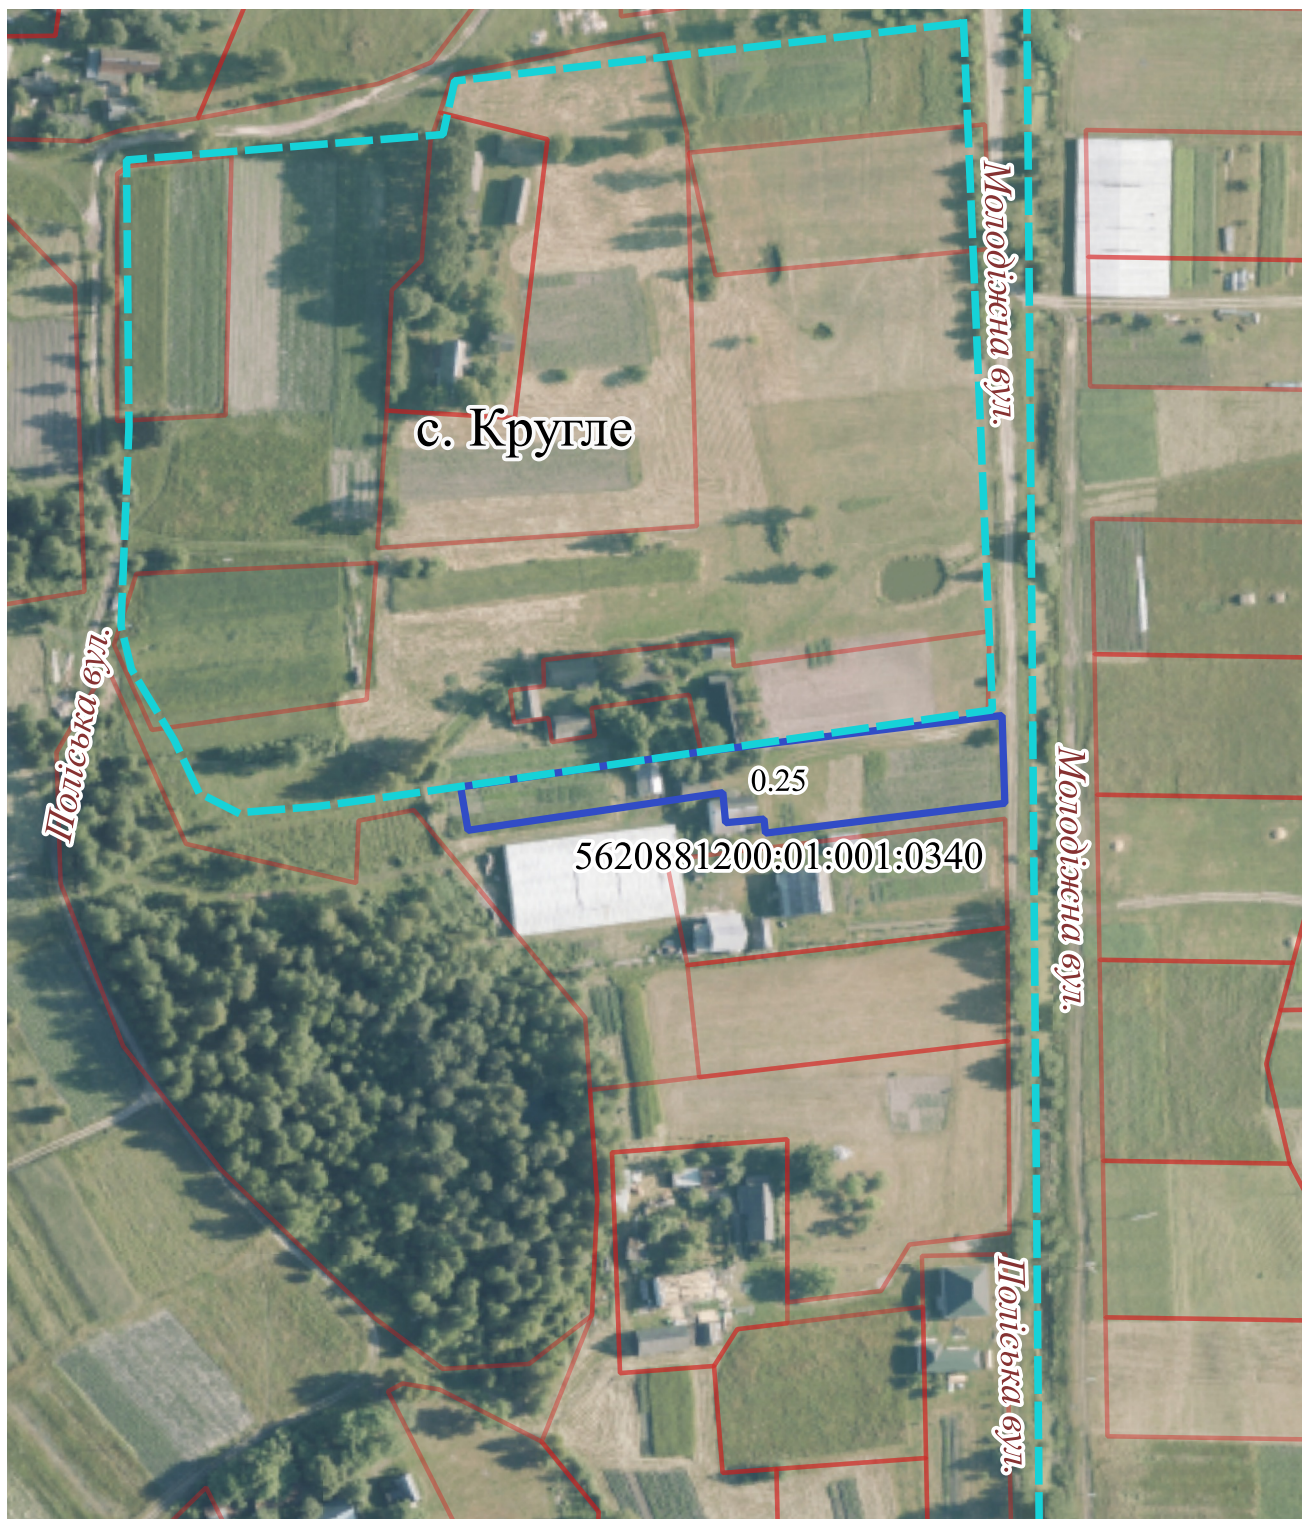

Умовні позначення:

Відділ земельних ресурсів

-  земельна ділянка, що розглядається
-  межа населеного пункту



Вараська міська рада
№ 2559-ПРР-VIII-4100 від 21.07.2023
Підписання МІСЬКИЙ ГОЛОВА М.ВАРАШ МЕНЗУЛ
ОЛЕКСАНДР ПАВЛОВИЧ
248197DDFAB977E5040000003E10DC00E806B503