


Викопіювання з ортофотоплану Вараської територіальної громади

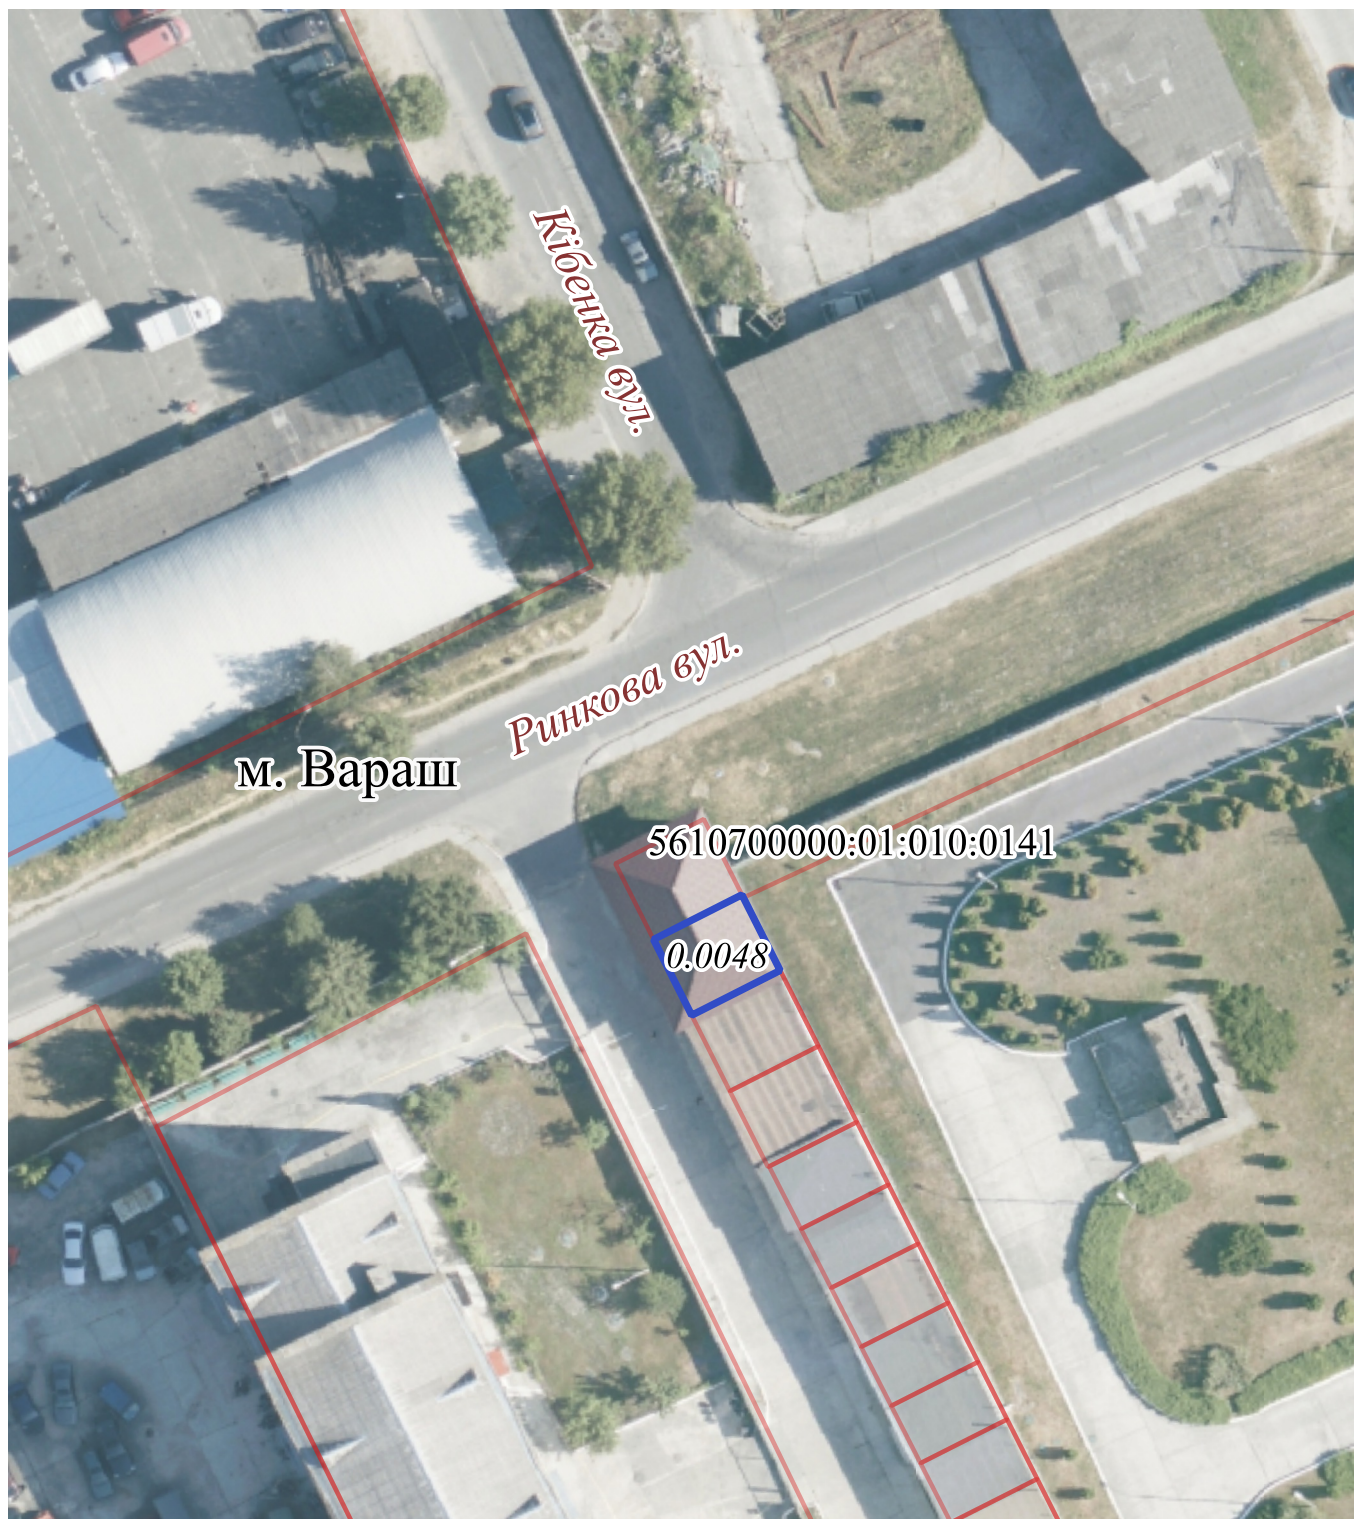

Умовні позначення:

Відділ земельних ресурсів

 земельна ділянка, що розглядається



Вараська міська рада
№ 2537-ПРР-VIII-4100 від 18.07.2023
Підписання МІСЬКИЙ ГОЛОВА М.ВАРАШ МЕНЗУЛ
ОЛЕКСАНДР ПАВЛОВИЧ
248197DDFAB977E5040000003E10DC00E806B503