


Викопіювання з ортофотоплану Вараської територіальної громади

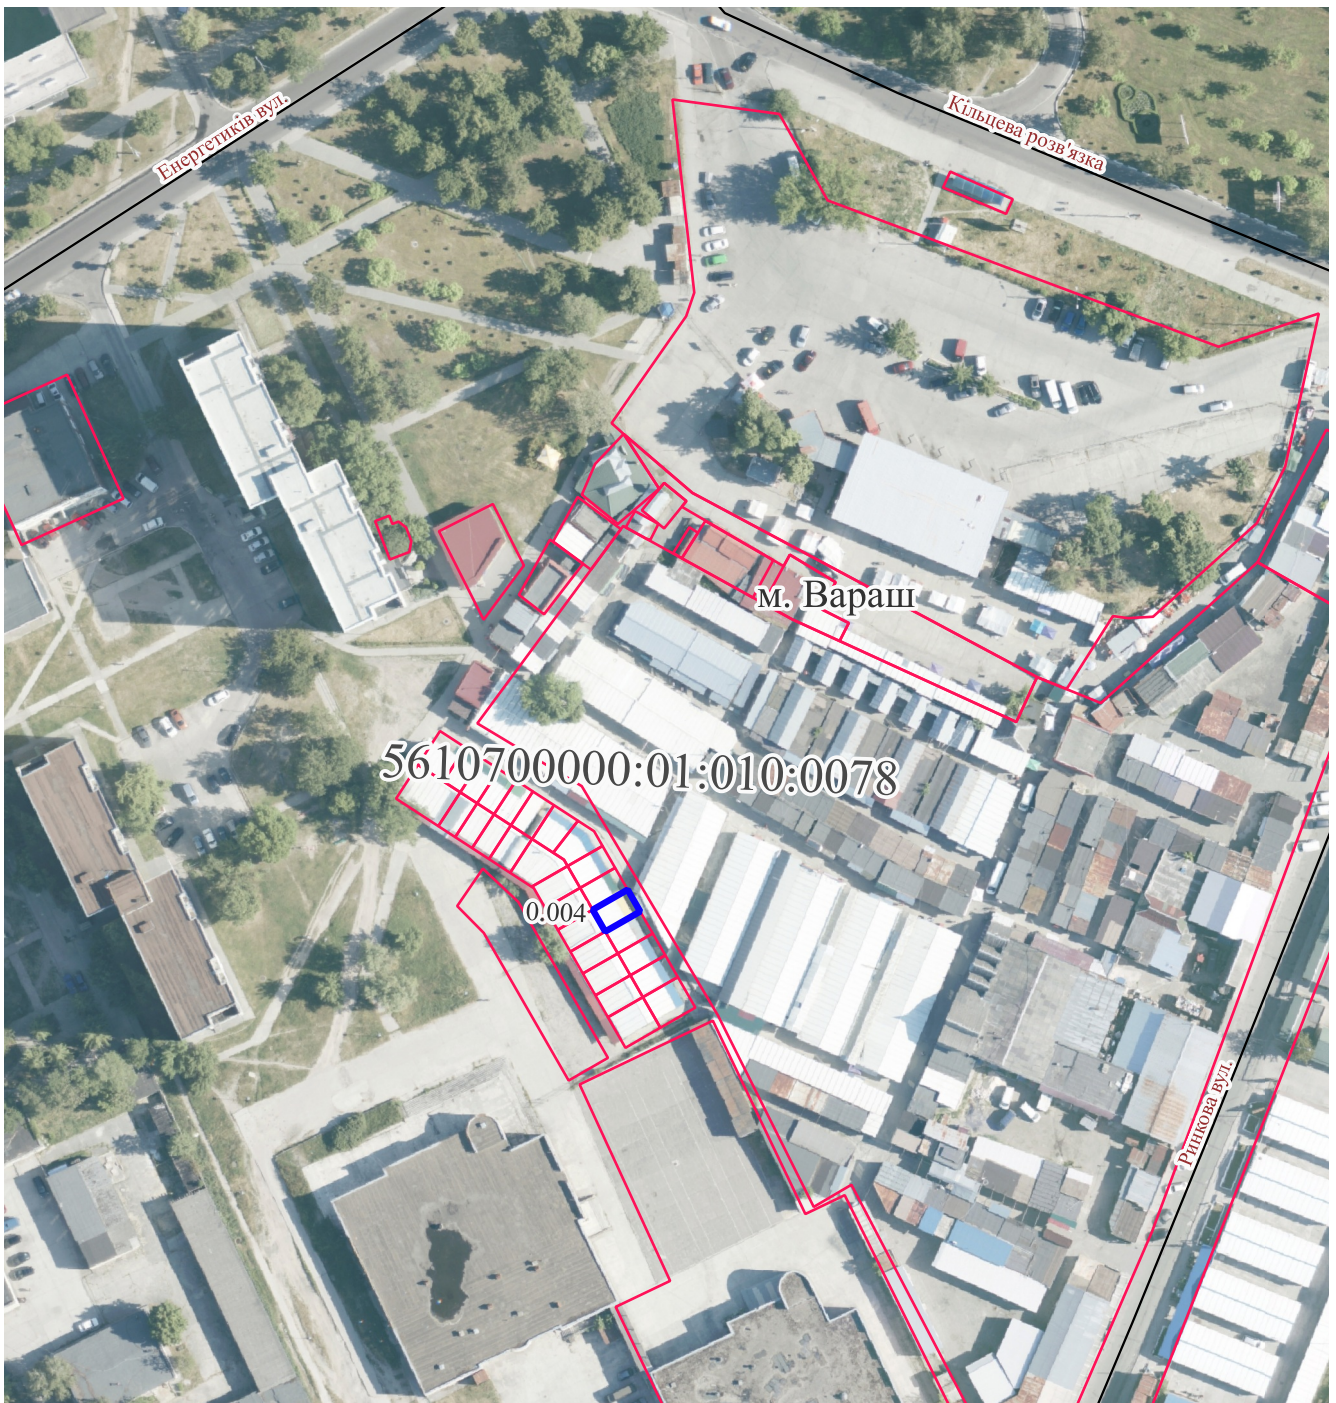

Відділ земельних ресурсів

Умовні позначення:

 земельна ділянка, що розглядається



Вараська міська рада
№ 2925-ПРР-VIII-4100 від 24.04.2024
Підписання МІСЬКИЙ ГОЛОВА М.ВАРАШ МЕНЗУЛ
ОЛЕКСАНДР ПАВЛОВИЧ
5E984D526F82F38F040000000BC2301E0AA7404