




Викопіювання з ортофотоплану Вараської міської територіальної громади

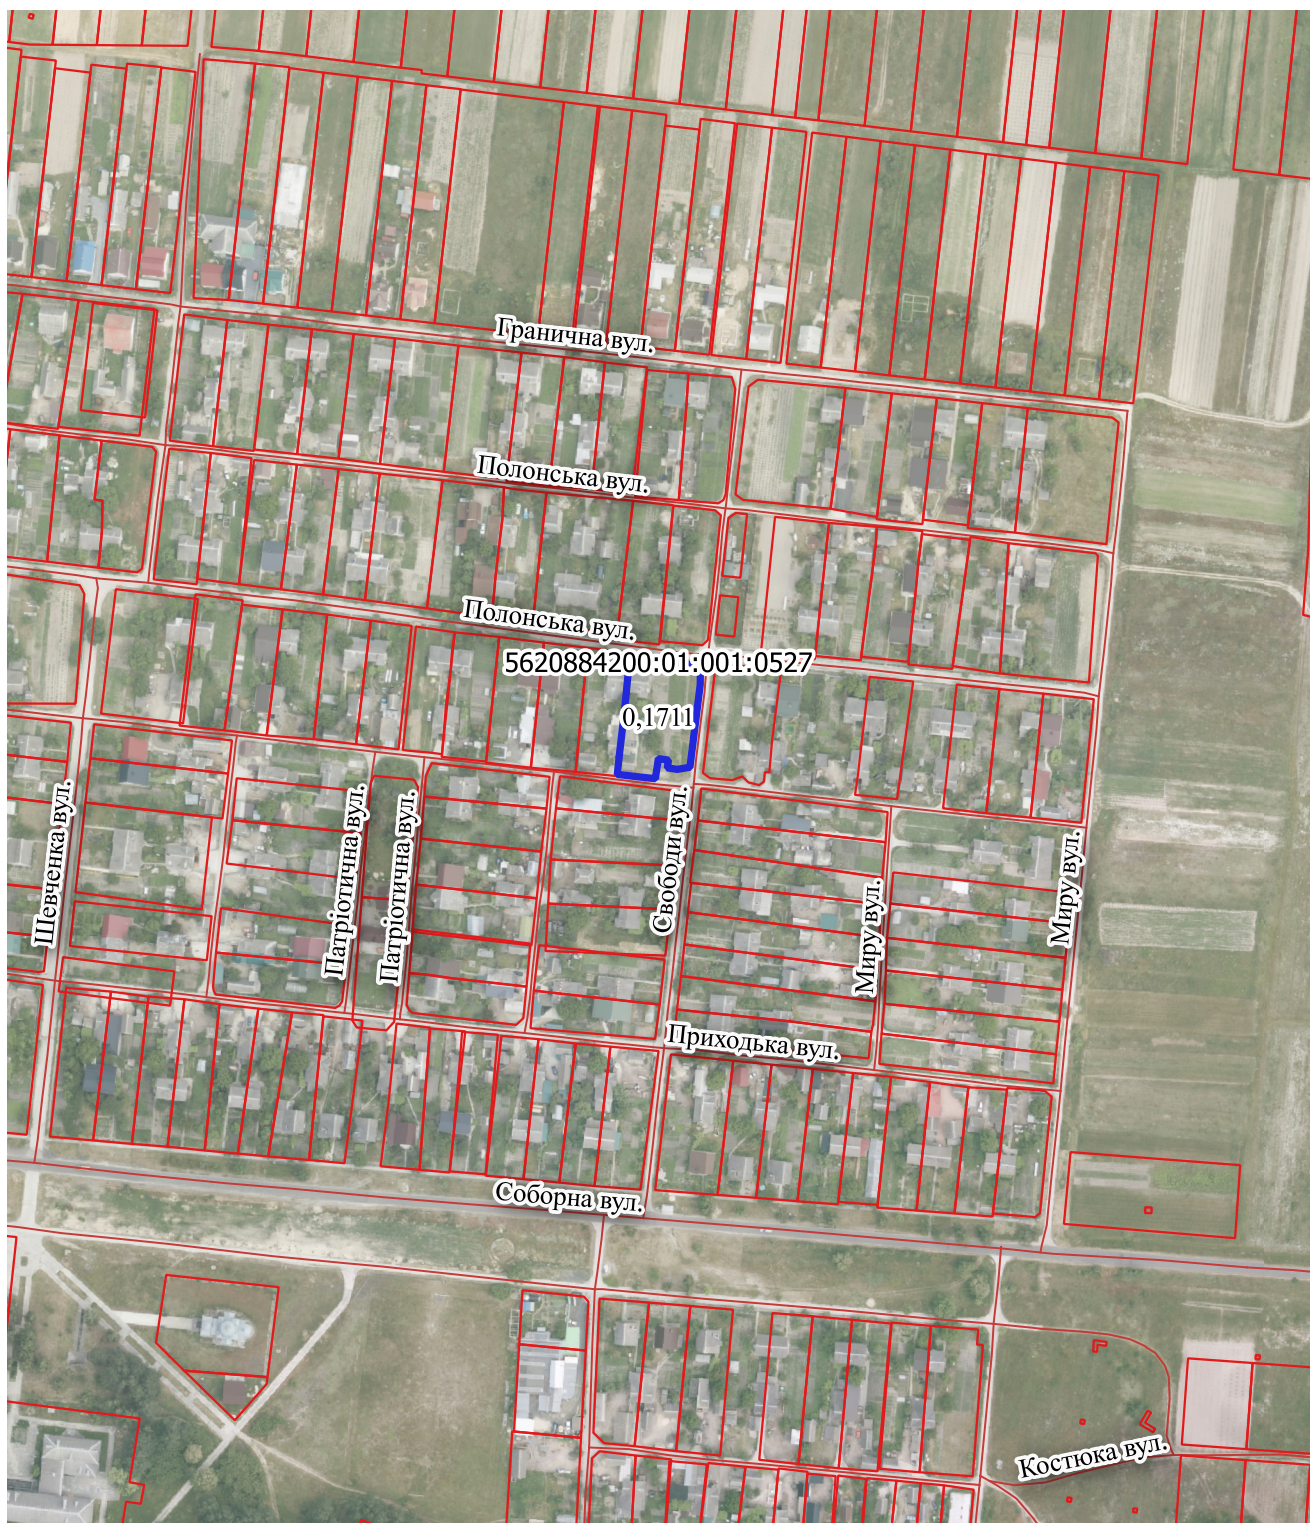

Умовні позначення:

Відділ земельних ресурсів

-  - земельна ділянка, що розглядається
-  - земельні ділянки, зареєстровані в ДЗК



№ 3155-ПРР-VIII-4100 від 17.09.2024
Підписання МІСЬКИЙ ГОЛОВА М.ВАРАШ МЕНЗУЛ
ОЛЕКСАНДР ПАВЛОВИЧ
5E984D526F82F38F040000000BC2301E0AA7404