


Схема розташування контейнерного майданчика, мкрн. Будівельників, 24/2

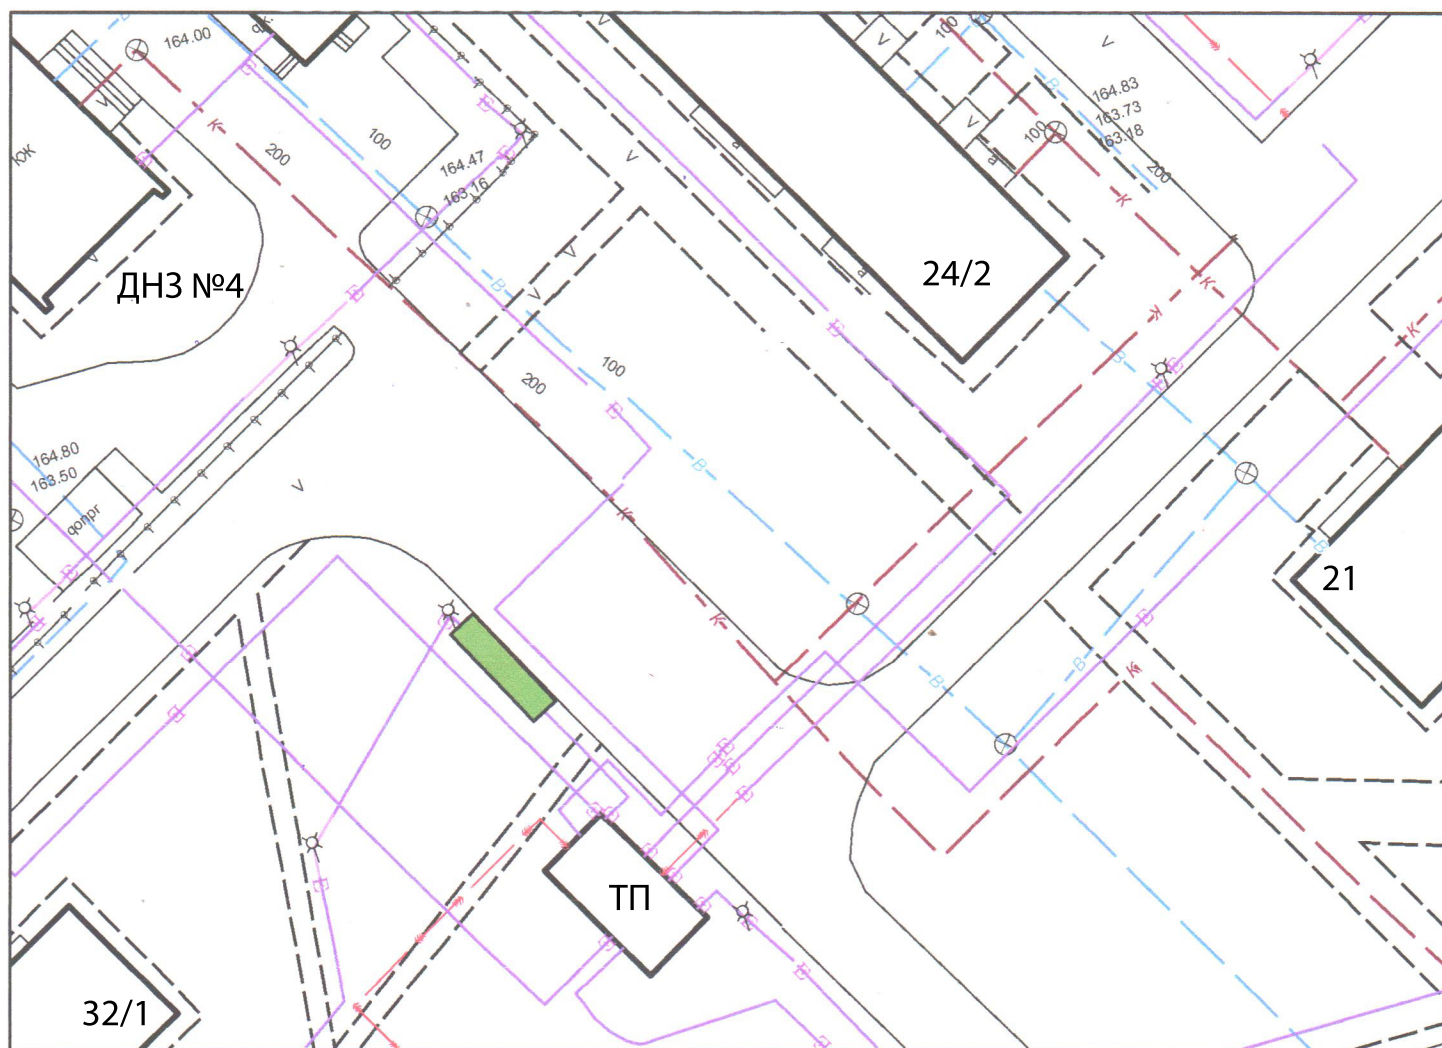

місце розташування контейнерного майданчика

