


# Схема розташування контейнерного майданчика, мкрн. Будівельників, 12/1

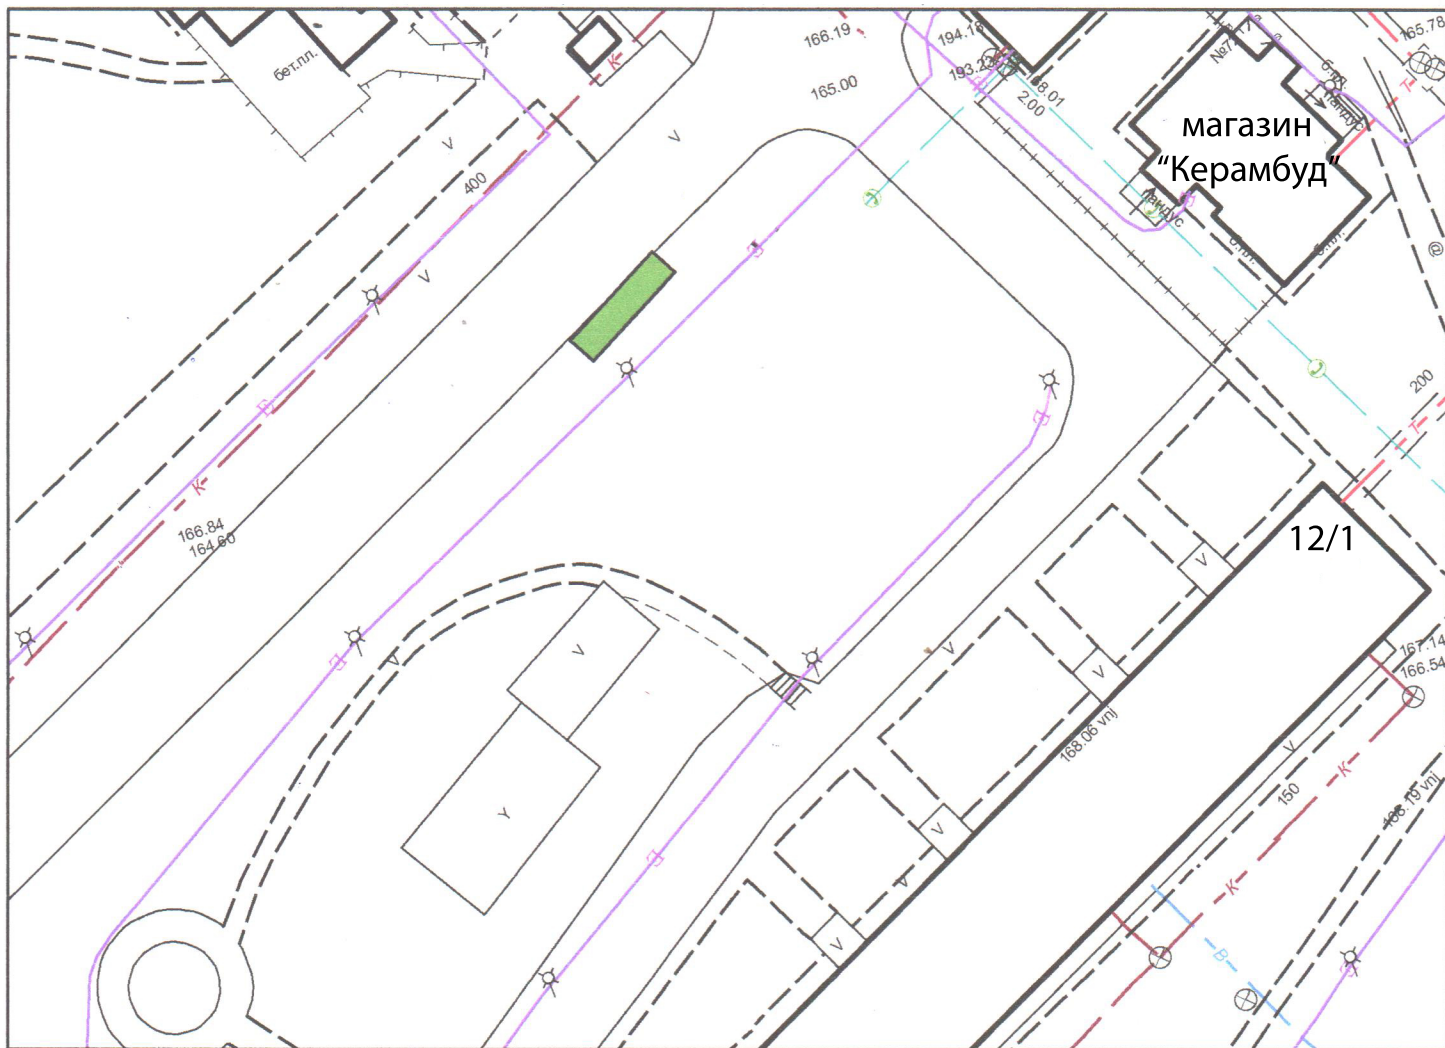

місце розташування контейнерного майданчика

