


Схема розташування контейнерного майданчика, мкрн. Будівельників, 19/1

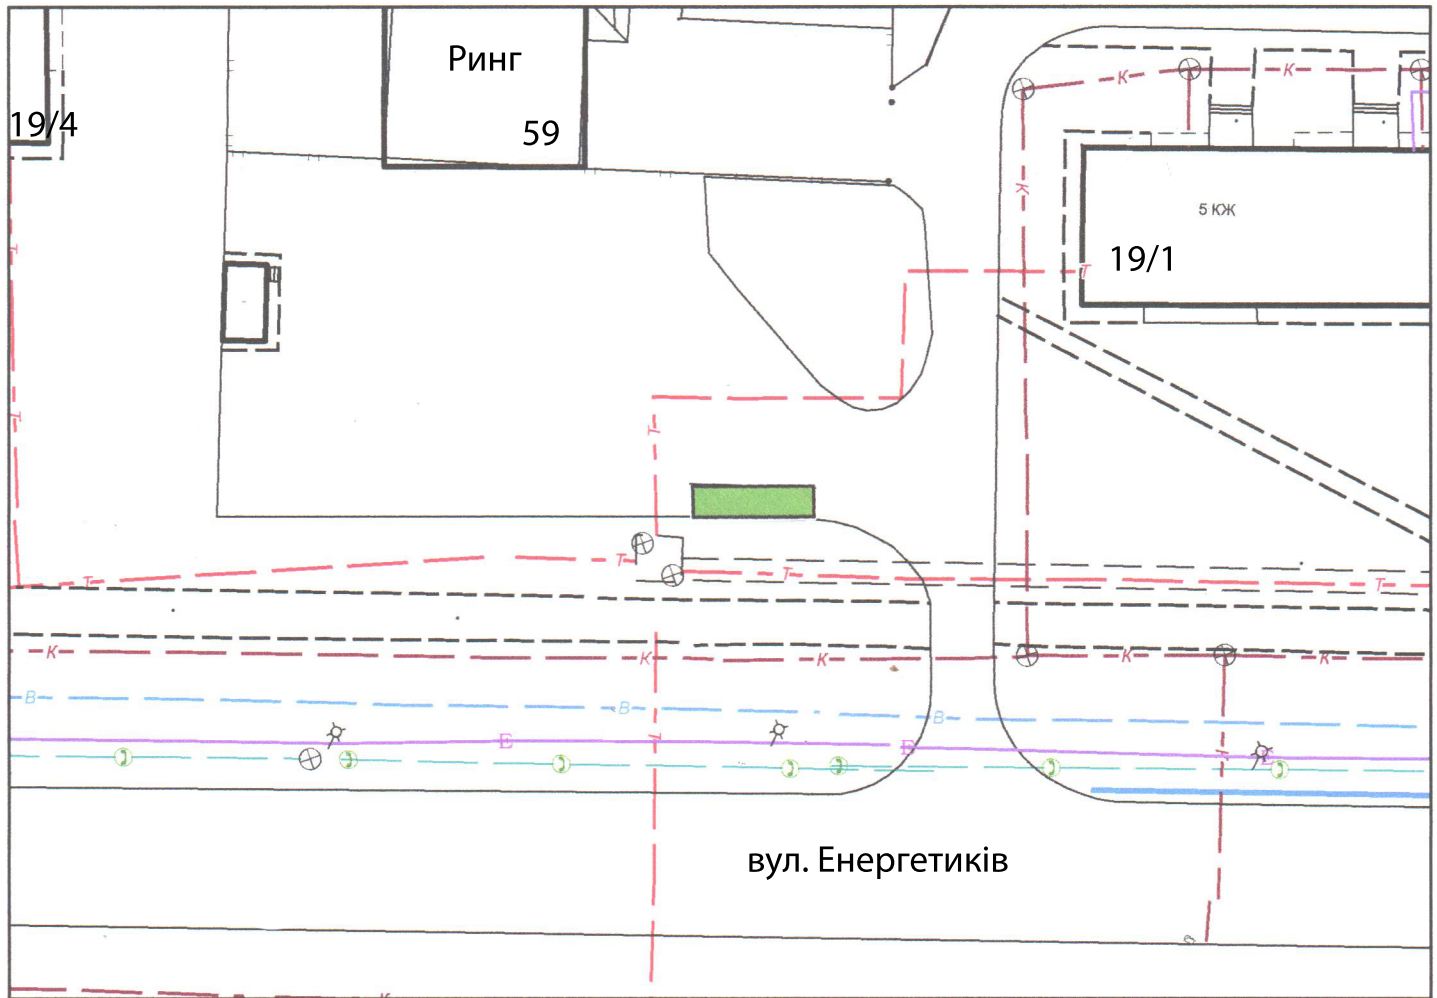

місце розташування контейнерного майданчика

