


Схема розташування контейнерного майданчика, мкрн. Будівельників, 27/1

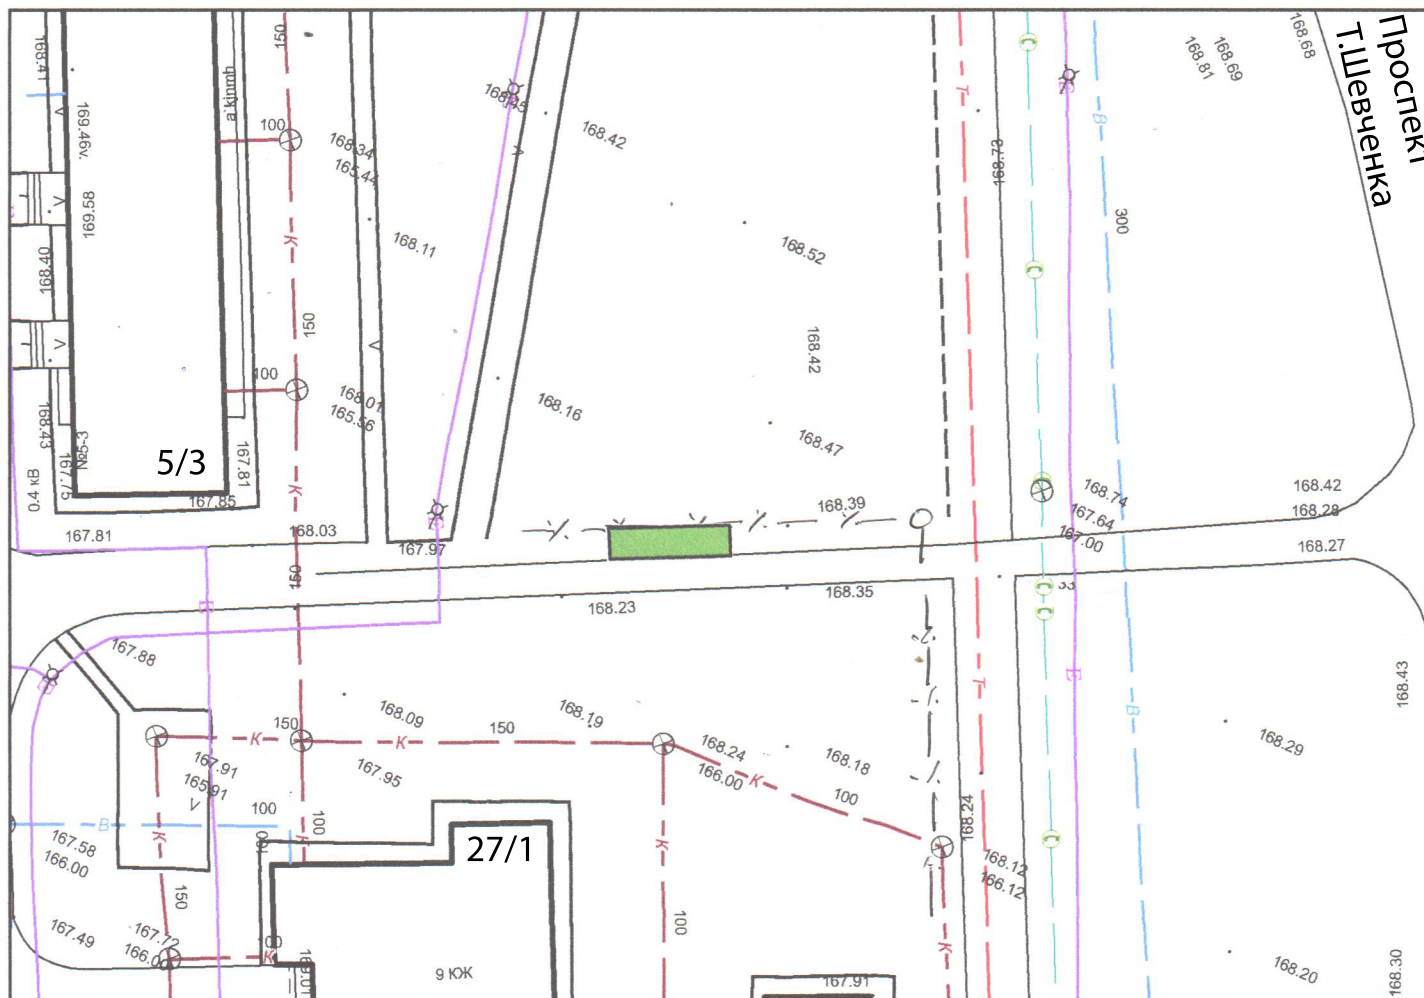

місце розташування контейнерного майданчика

