


Схема розташування контейнерного майданчика, мкрн. Будівельників, 20/3

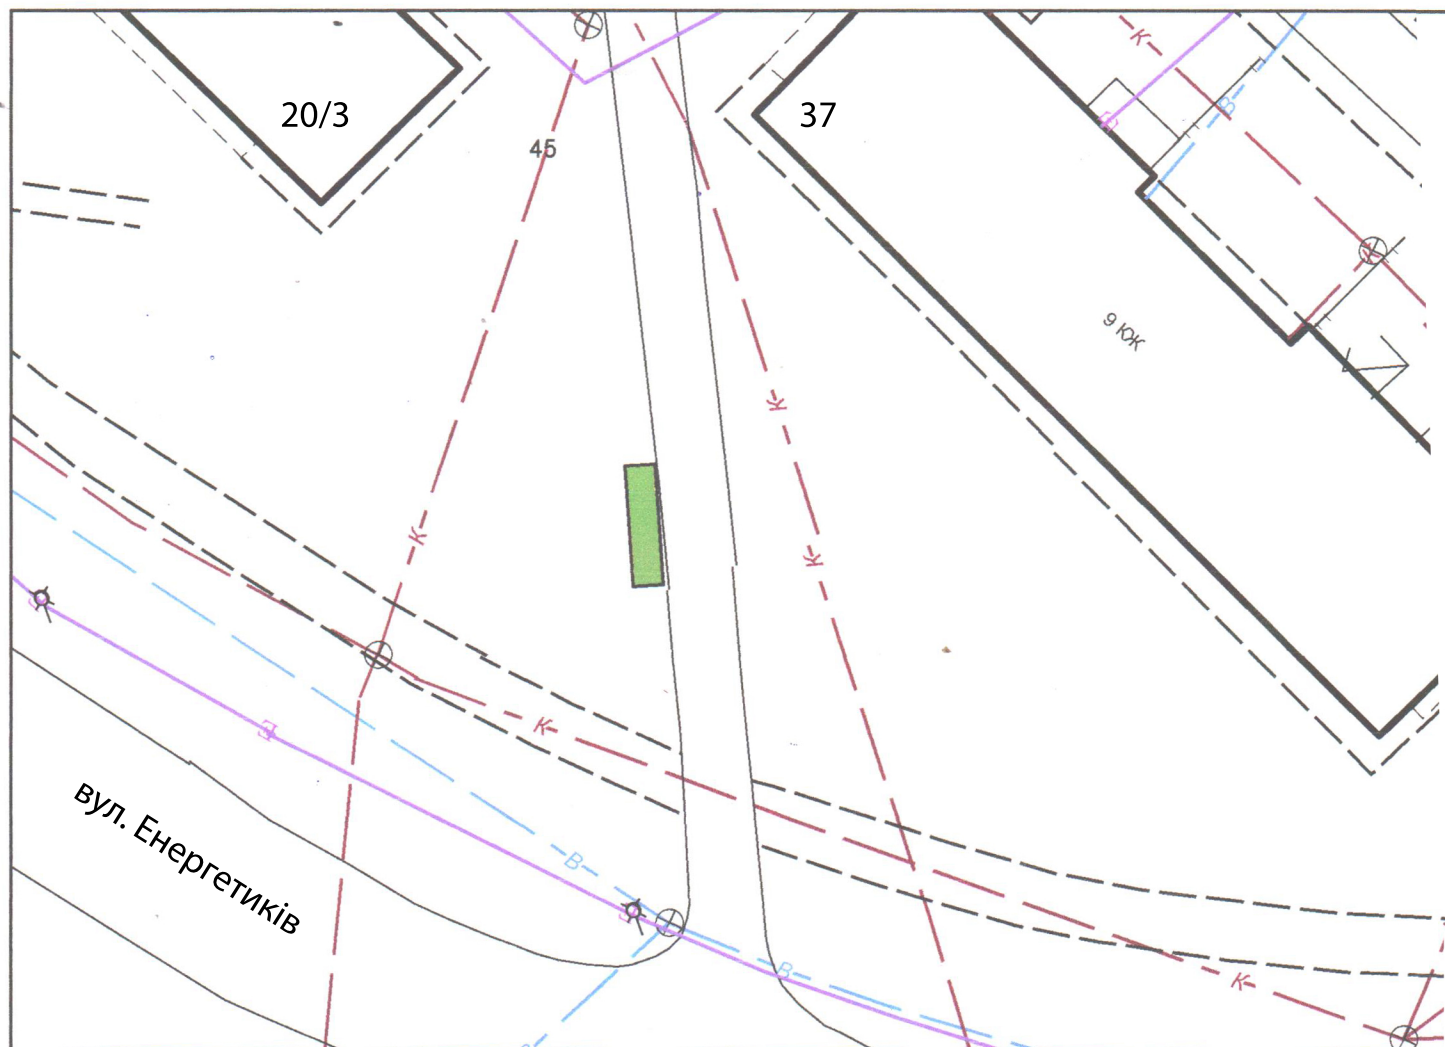

місце розташування контейнерного майданчика

