


# Викопіювання з ортофотоплану Вараської територіальної громади

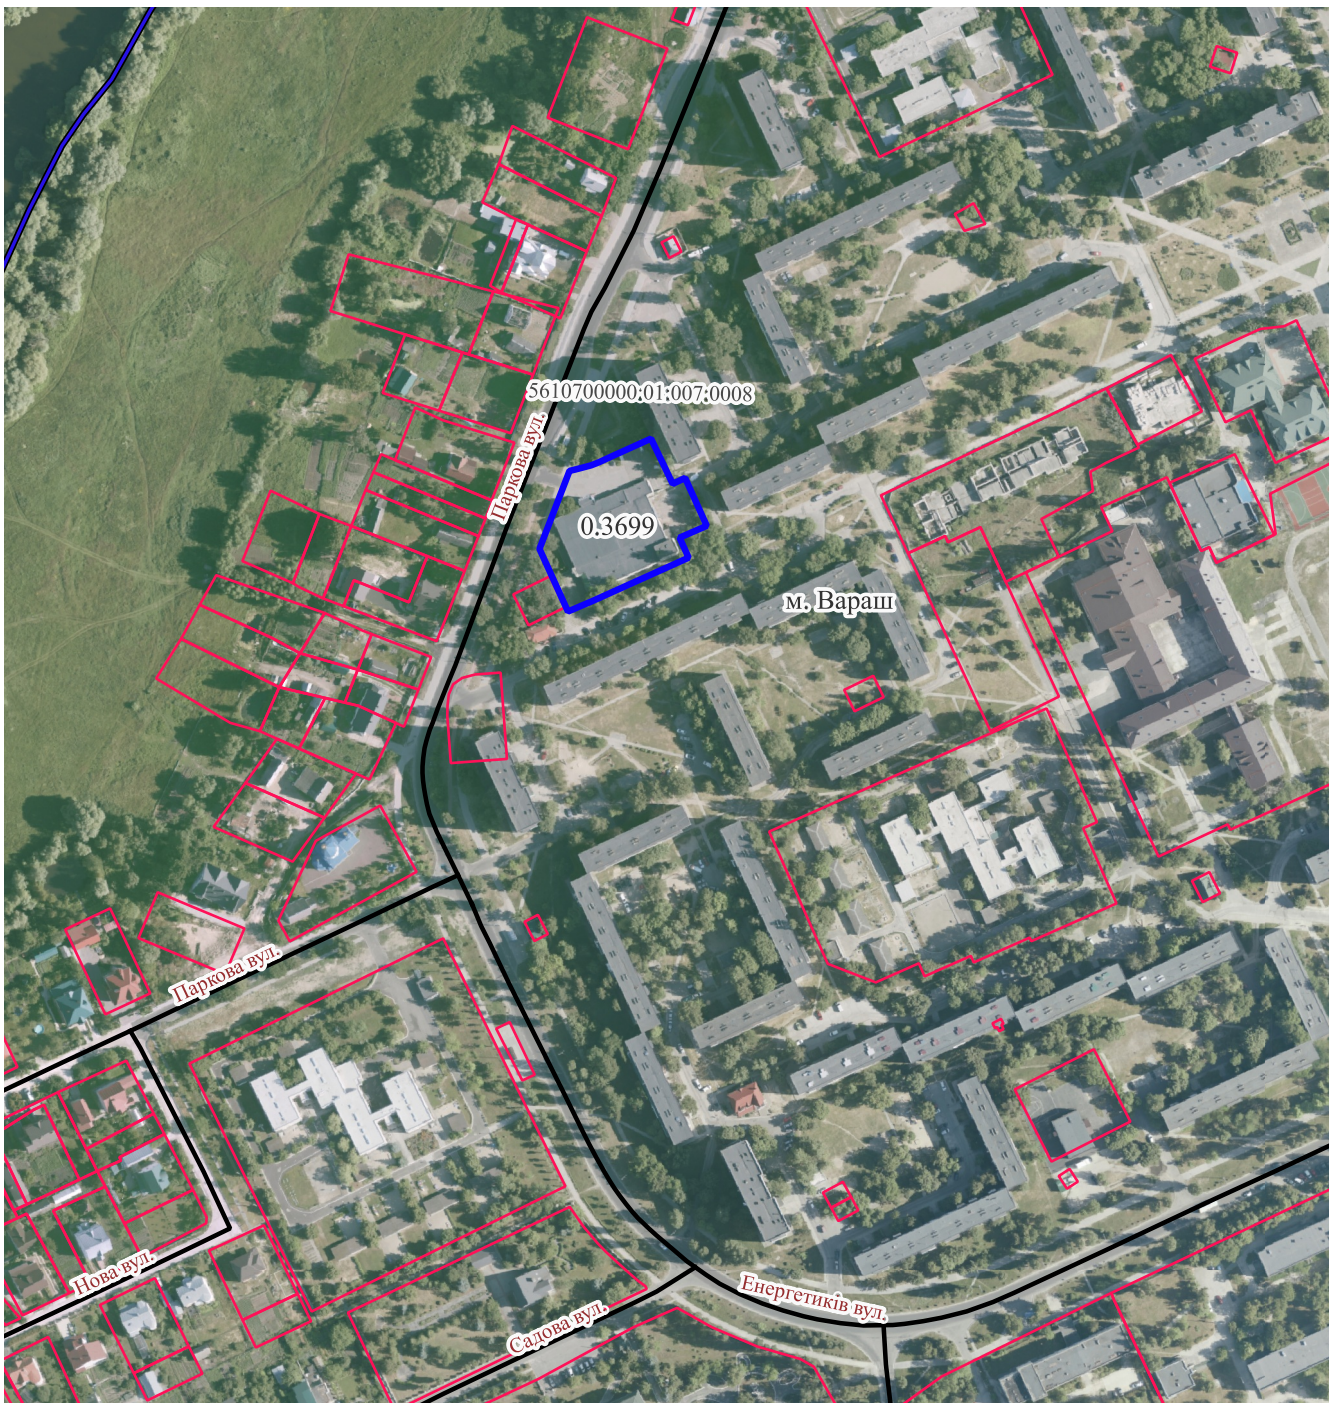

Відділ земельних ресурсів

Умовні позначення:

 земельна ділянка, що розглядається



Вараська міська рада  
№ 2867-ПРР-VIII-4100 від 11.03.2024  
Підписання МІСЬКИЙ ГОЛОВА М.ВАРАШ МЕНЗУЛ  
ОЛЕКСАНДР ПАВЛОВИЧ  
5E984D526F82F38F040000000BC2301E0AA7404