


СХЕМА
району малоповерхової індивідуальної забудови
вулиць Паркова, Курчатова, Нова, Садова, П.Бондаренка

Додаток 1
до рішення виконавчого комітету
2017 року № _____

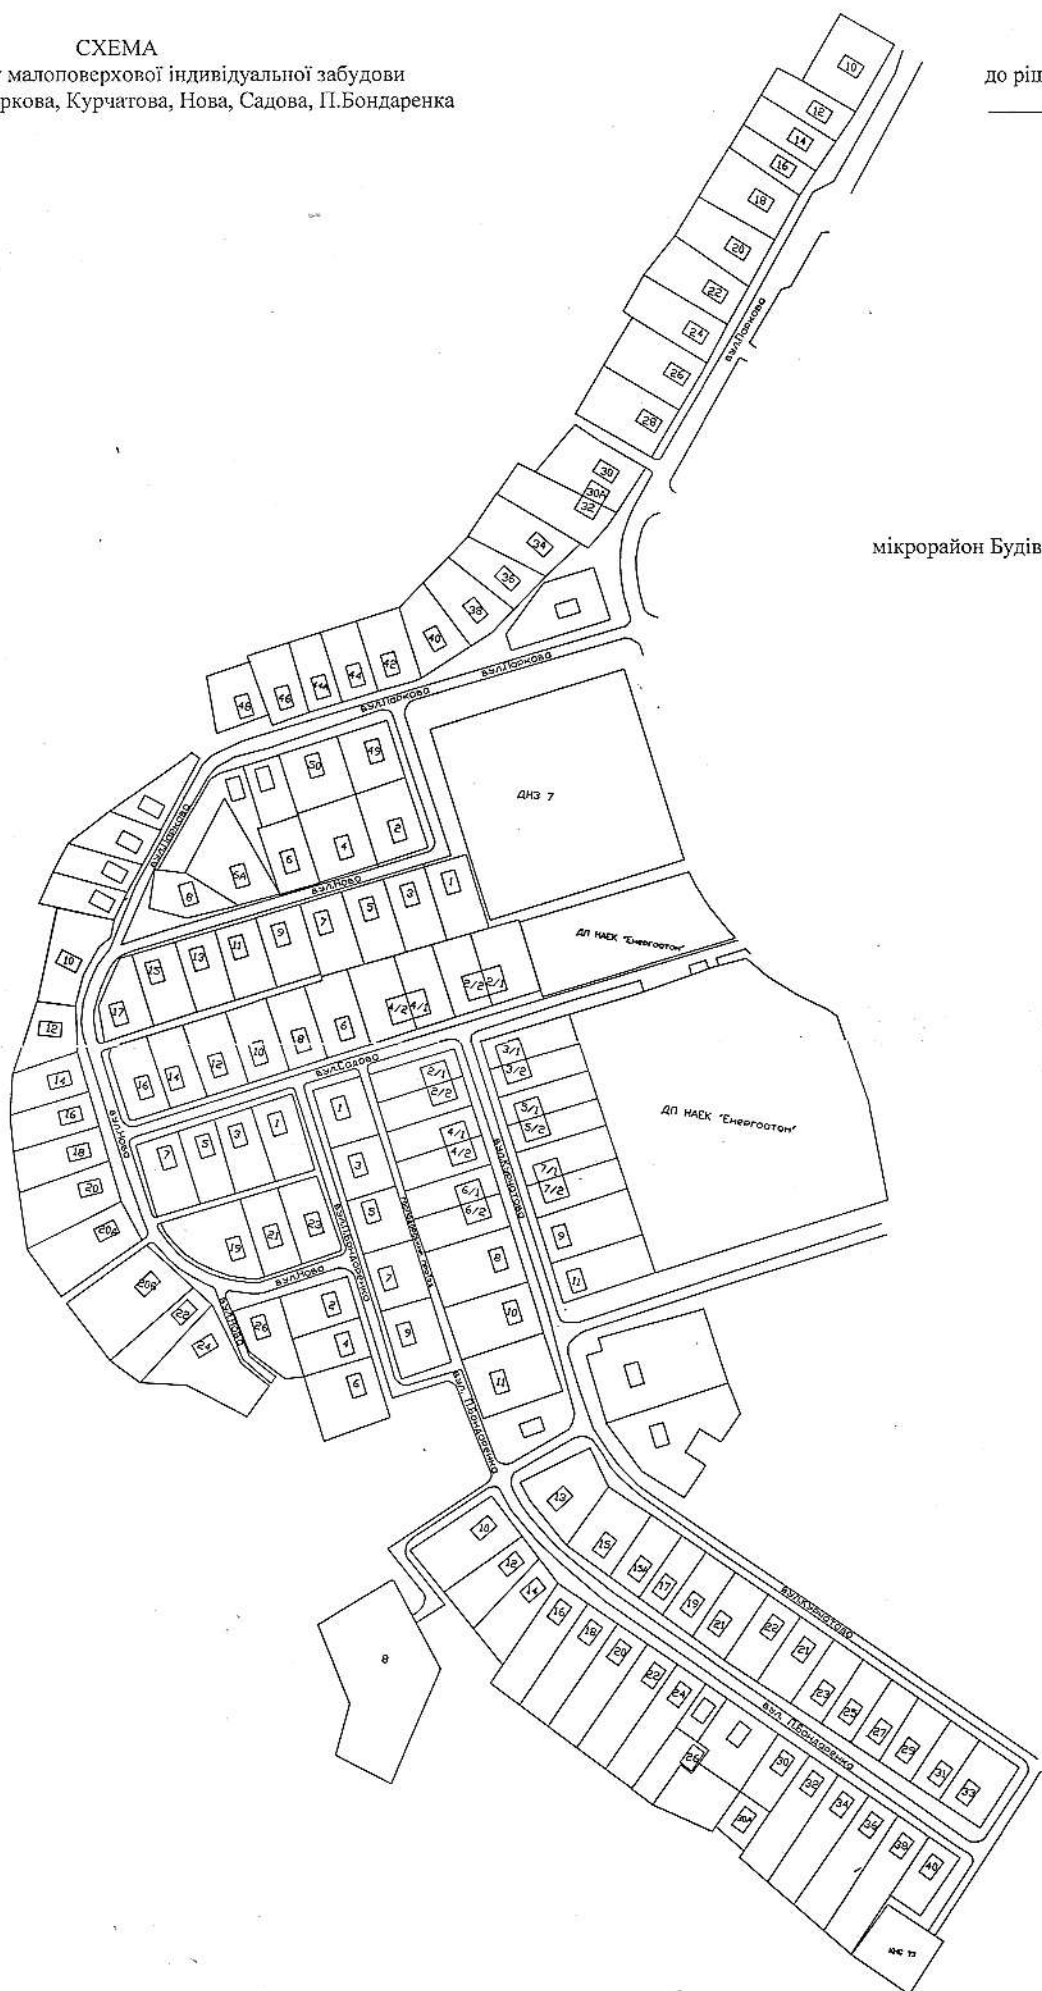

мікрорайон Будівельників