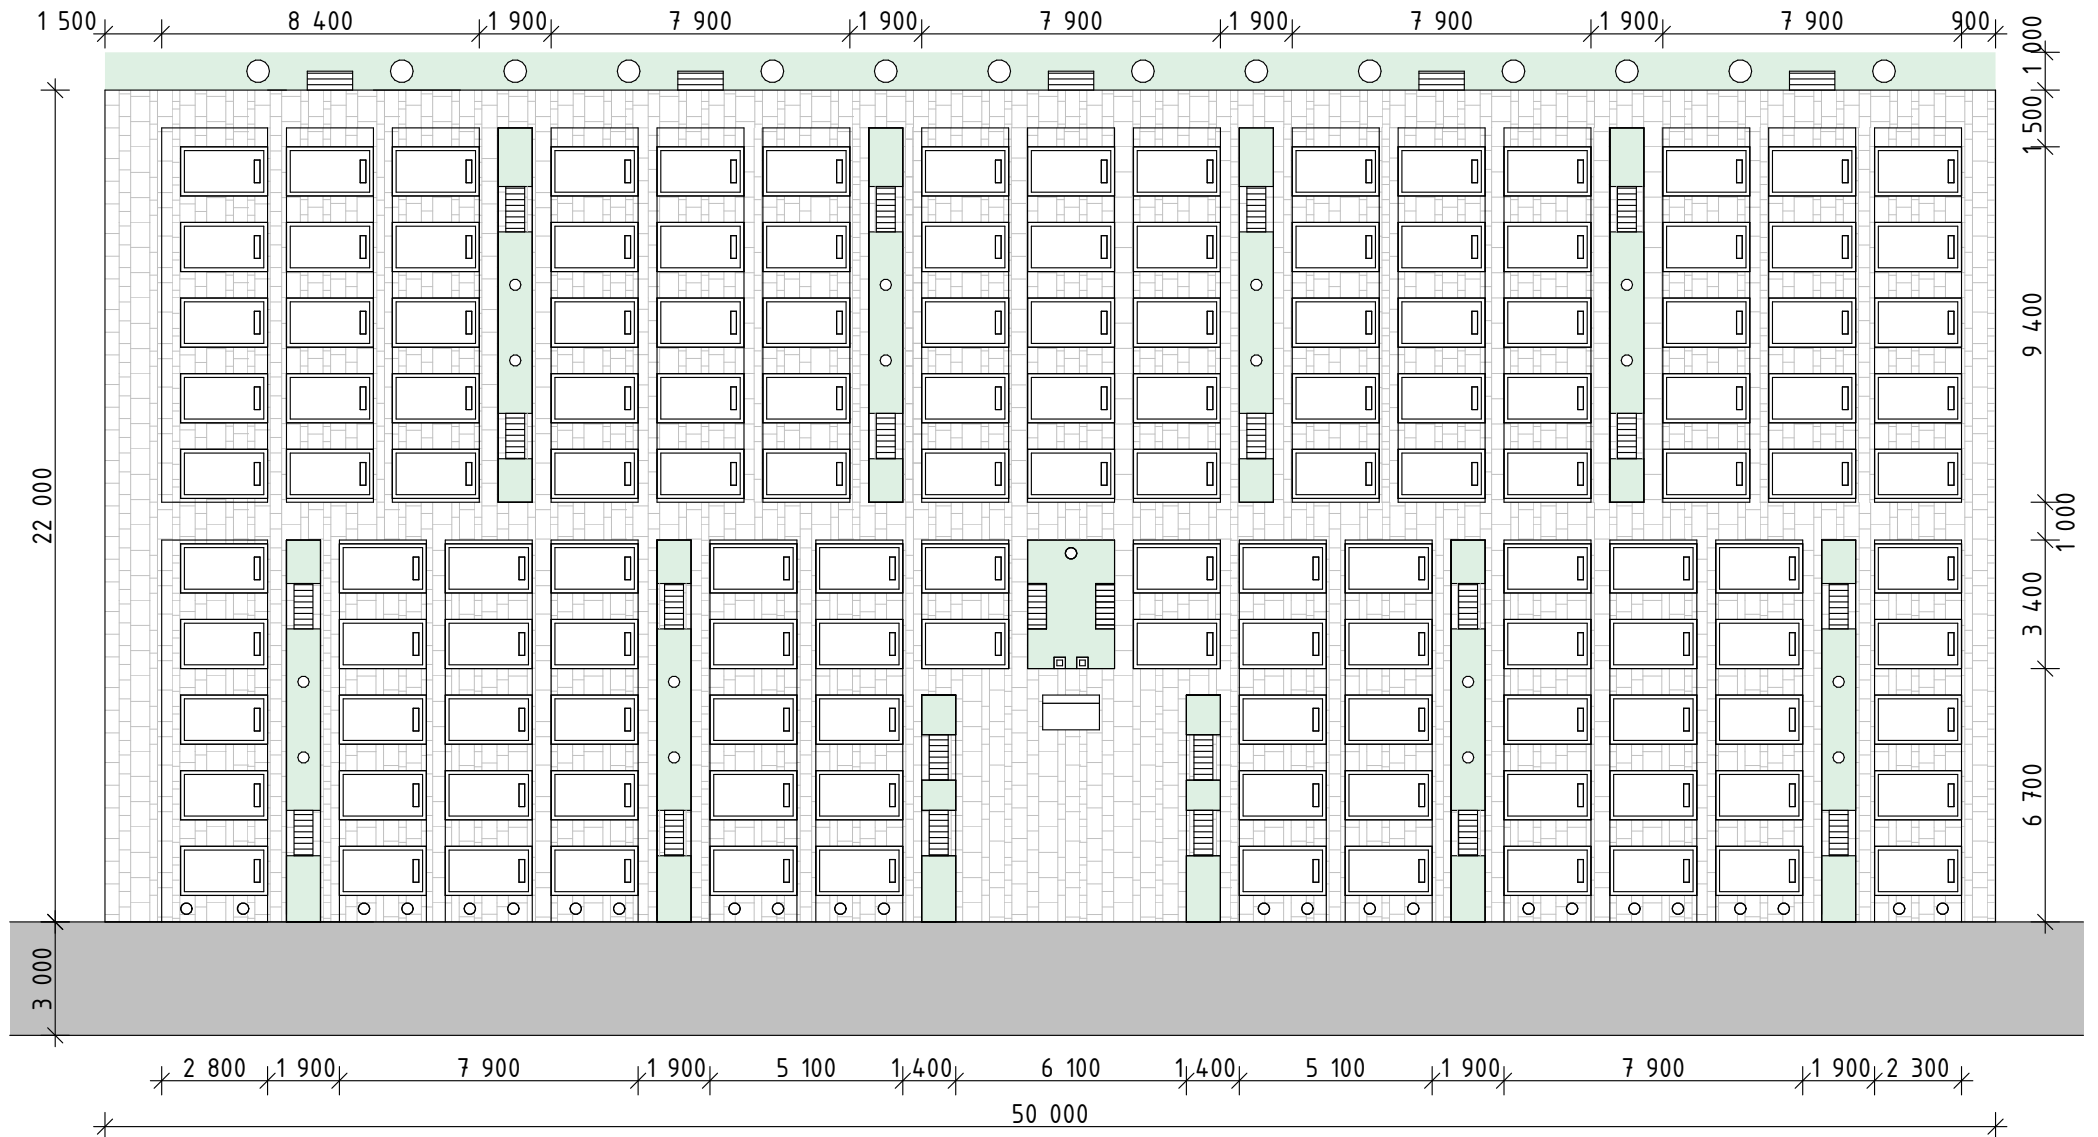

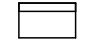

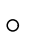






Схема розташування місць поховань та благоустрою на Алеї Героїв



Умовні позначення

- | | | | |
|--|---|--|---|
|  Зелена зона з декоративним покриттям |  Монумент |  Лавка |  Туя Ø 300мм |
|  Мощення з бруківки |  Пам'ятник |  Флагшток |  Туя Ø 600мм |