


Схема розташування контейнерного майданчика, мкрн. Будівельників, 7Б

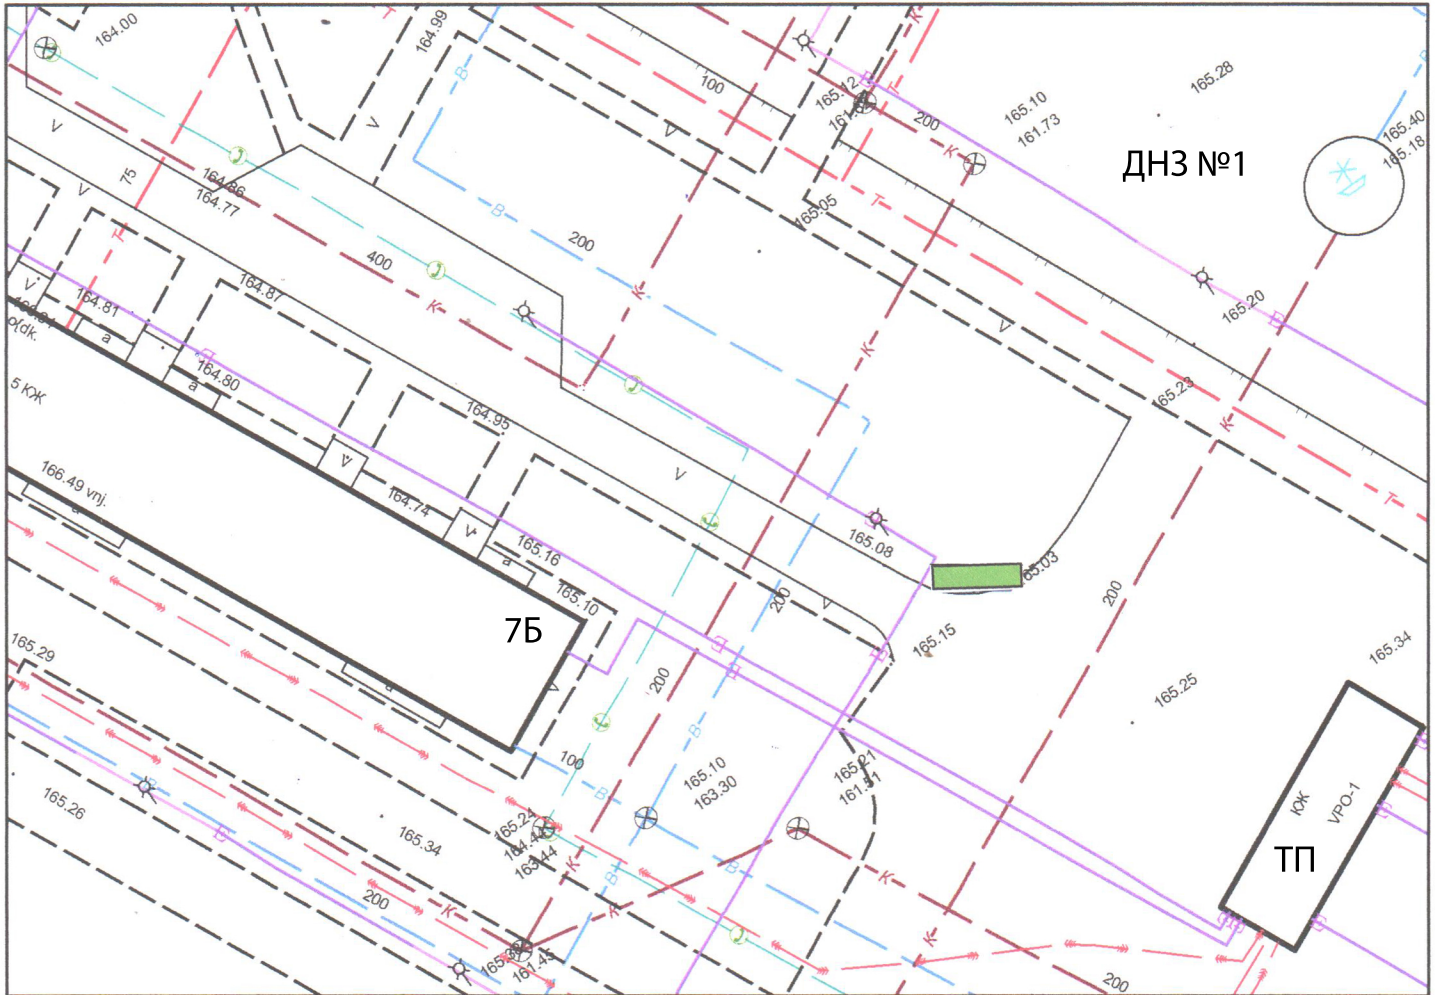

місце розташування контейнерного майданчика

