


Додаток
до рішення виконавчого комітету
Вараської міської ради
від _____ № _____

Схема розміщення сезонних ярмаркових заходів вздовж вулиці Волонтерська №7200-СХ-30-23

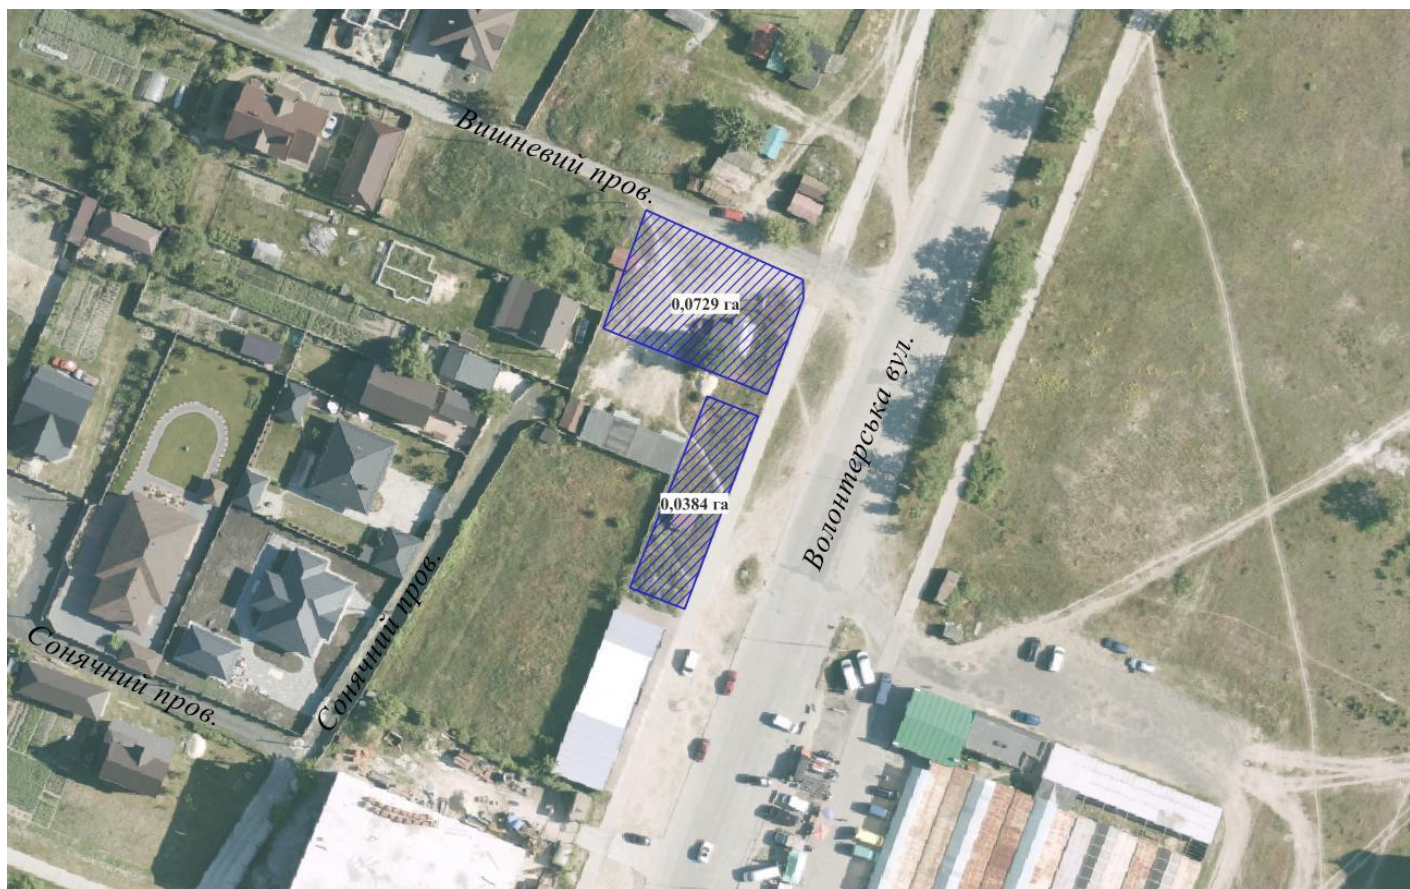

Міський голова

Олександр МЕНЗУЛ

Виконавчий комітет Вараської міської ради
370-ПРВ-23-7230 від 24.08.2023

