


Схема розташування контейнерного майданчика, мкрн. Будівельників, 19/1

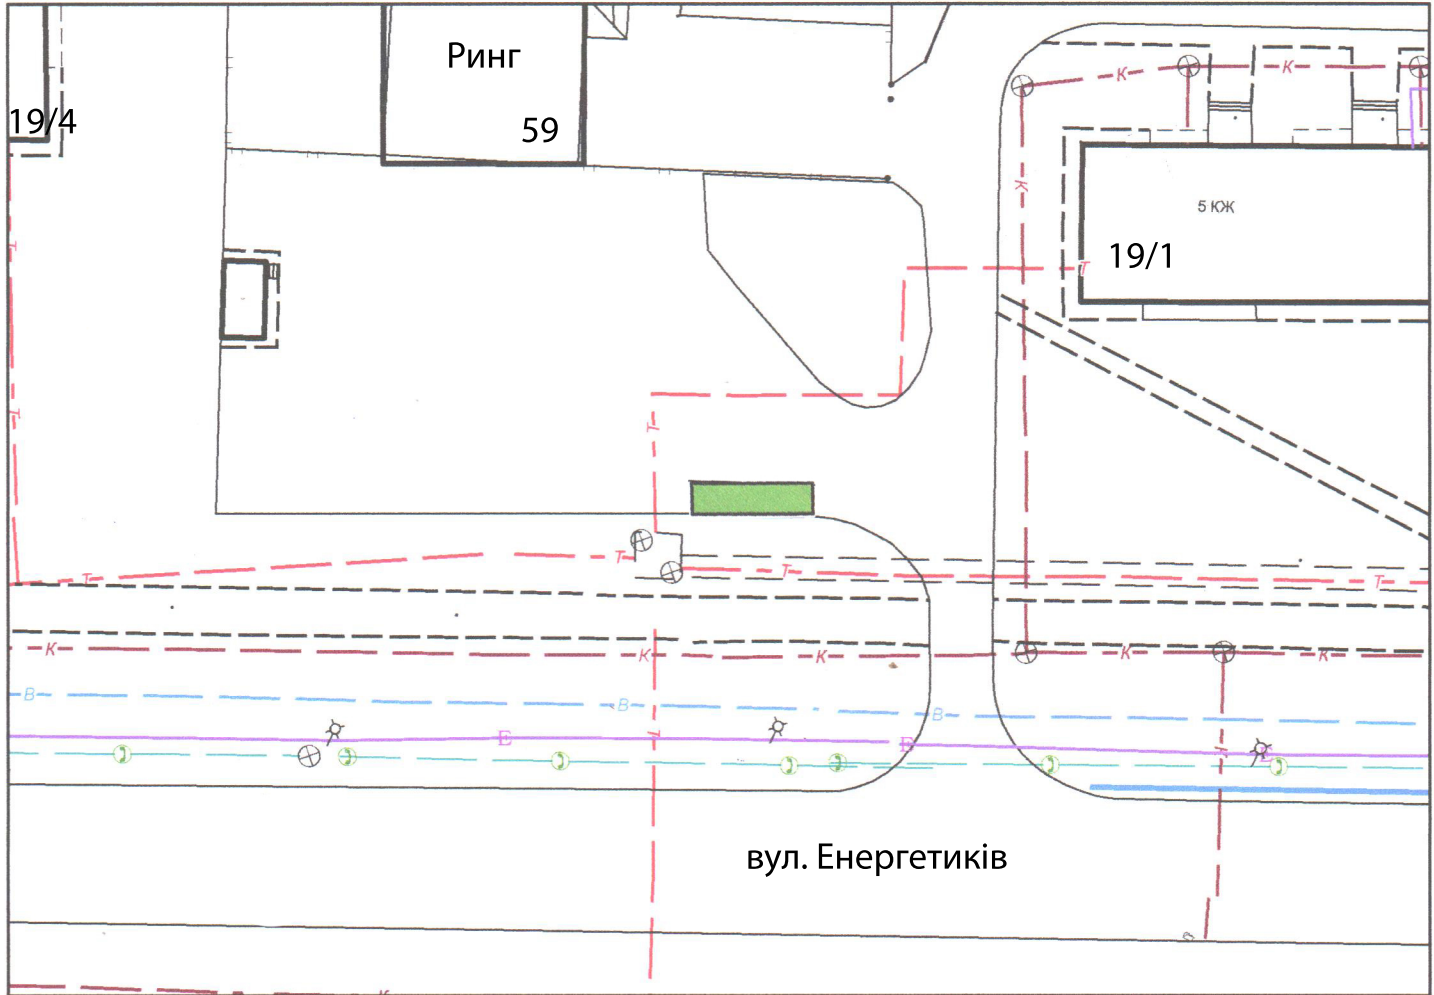

 місце розташування контейнерного майданчика

