


Схема прив'язки рекламного щита
М 1:500

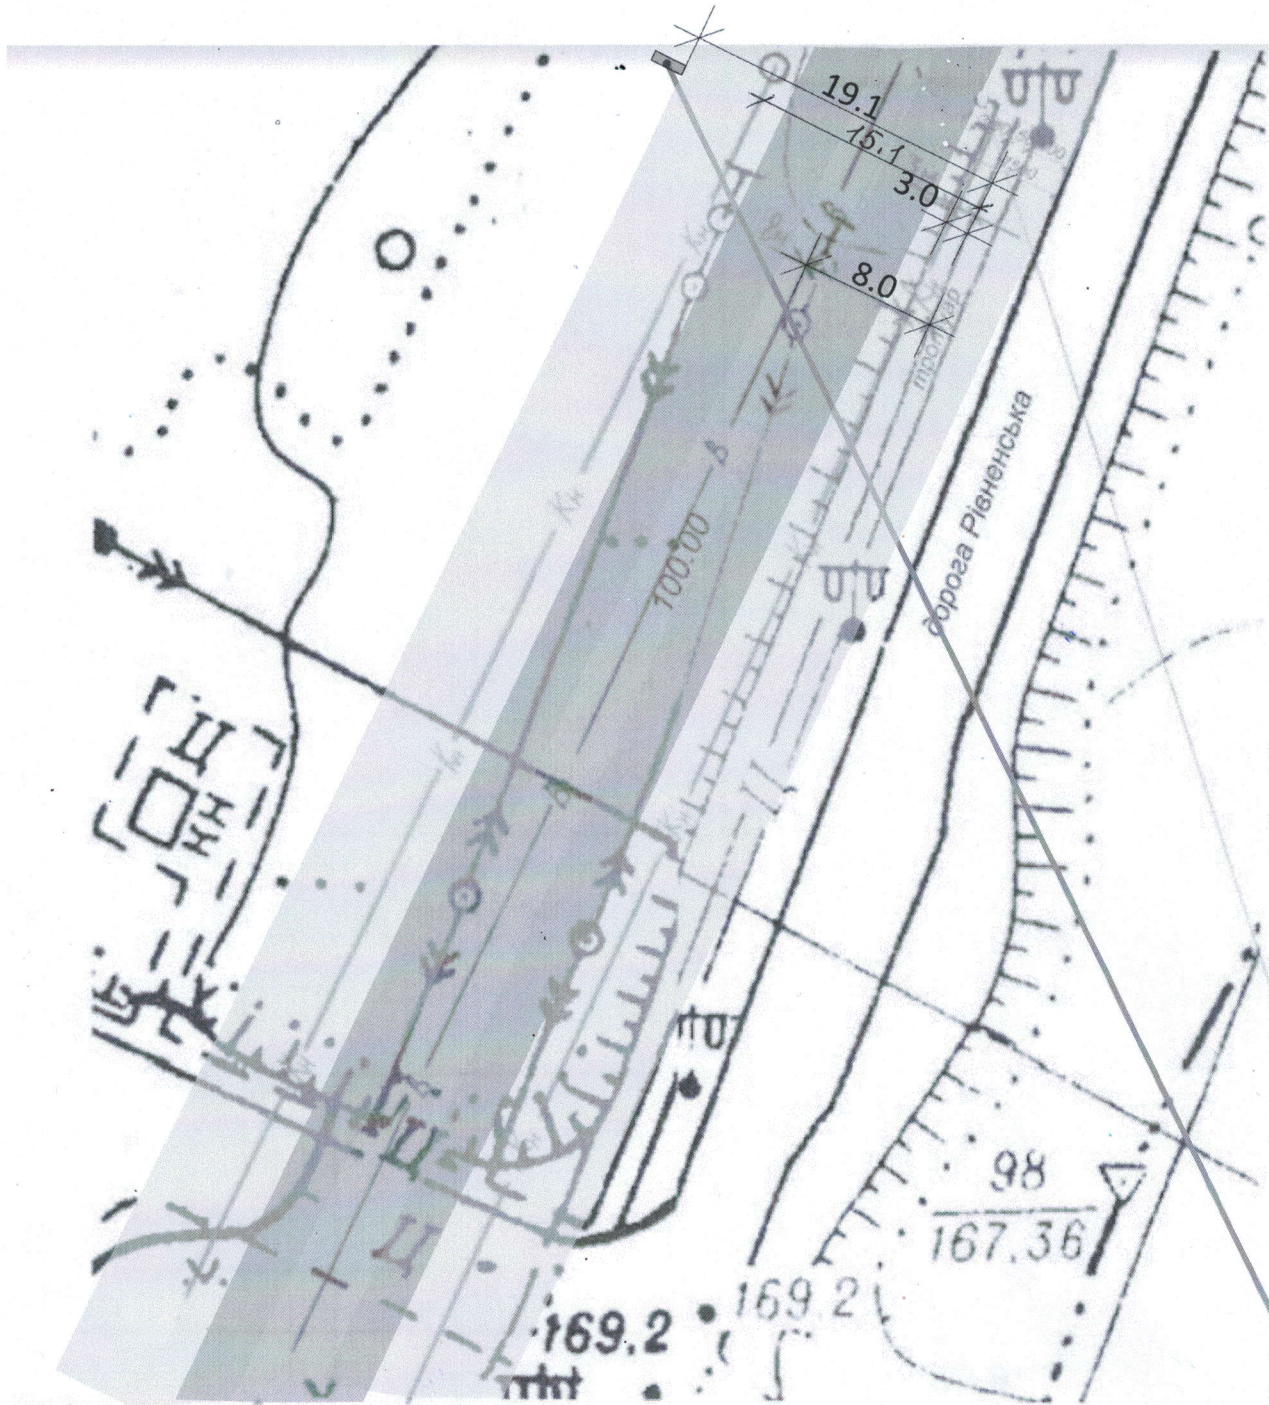


- В ----- трубопровід водопостачання
-----Кн-----напірний трубопровід водовідведення
[light gray box] охоронна зона трубопроводів водовідведення
[dark gray box] охоронна зона трубопроводів водопостачання

Розміри нанесені в метрах :

- охоронна зона напірних трубопроводів водовідведення -5 м.
- охоронна зона трубопроводів водопостачання 10 м.

Ситуаційний план М 1:2000

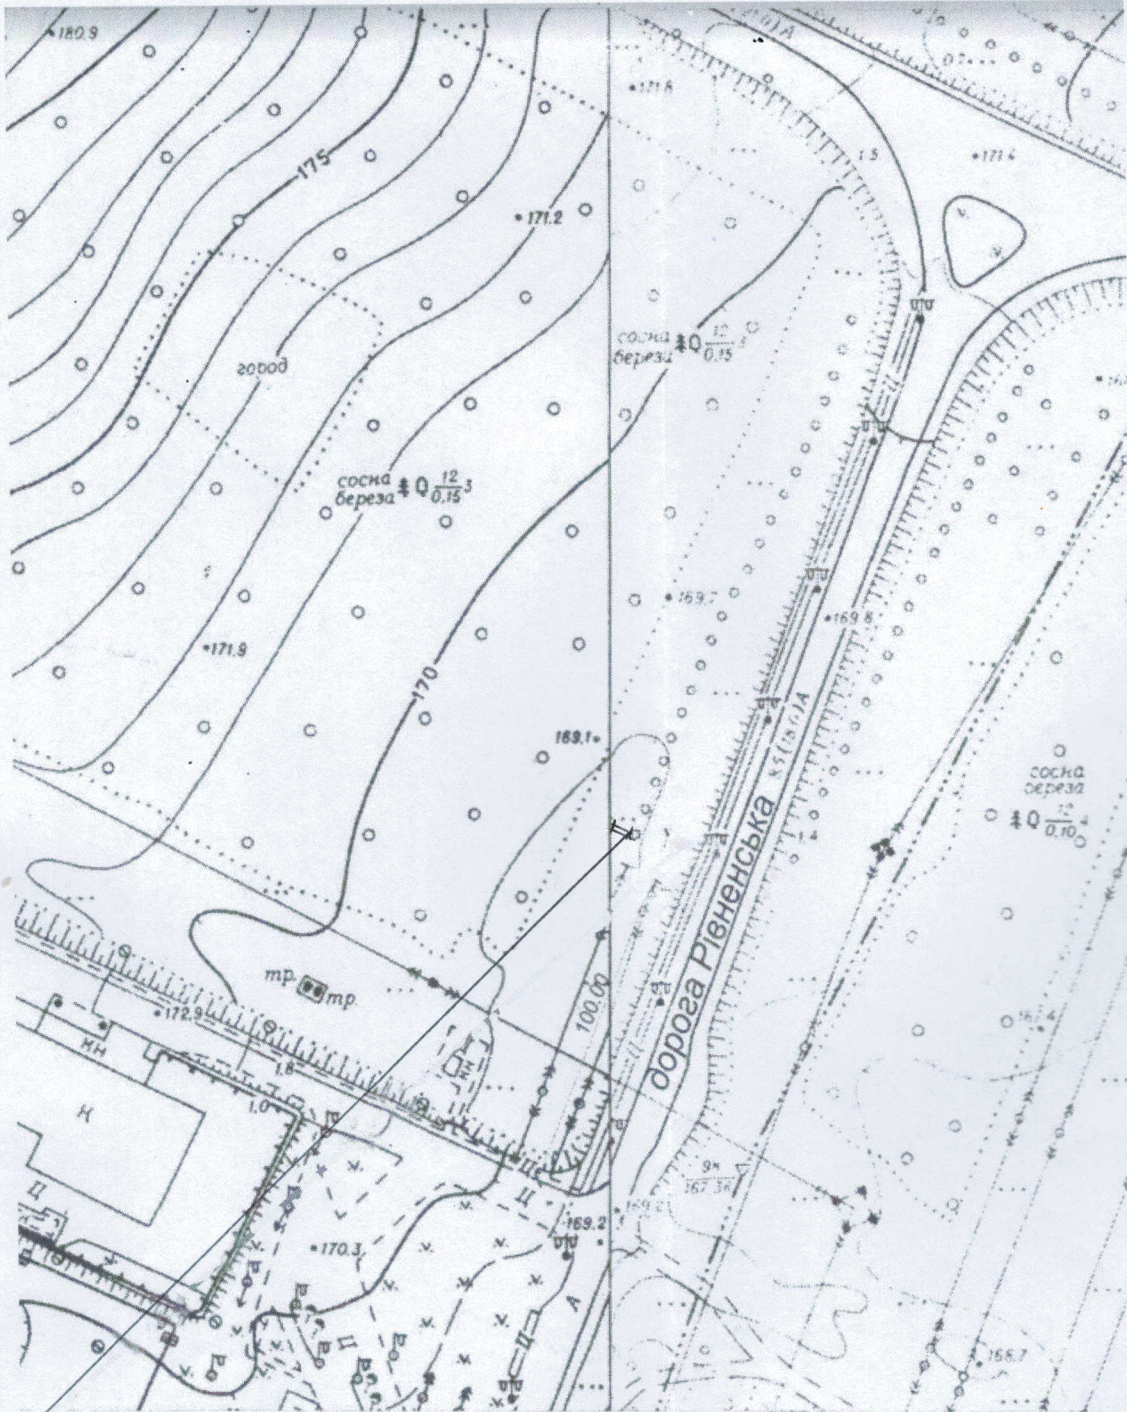

Місце розміще рекламного щита (проект)

					АБ			
					План розташування рекламного засобу на дорозі Рівненська, м. Вараш, Вараського району Рівненської області Замовник: ТзОВ "ВОЛОДИИРЕЦЬТРАНССЕРВІС"			
Зм.	Кільк	Арк.	Листок	Підпис	Дата	Стадія	Аркуш	Аркушів
					2024	П	1	
Г А П Терехова					Рекламний щит			
Перевірів					Ситуаційний план М 1:2000 Схема привязки рекламного засобу М 1:500			
Розробив Терехова					ФОП ТЕРЕХОВА Т.В.			
Н.контроль								