


Схема розташування садового масиву «Відродження» №4200-СХ-15-24

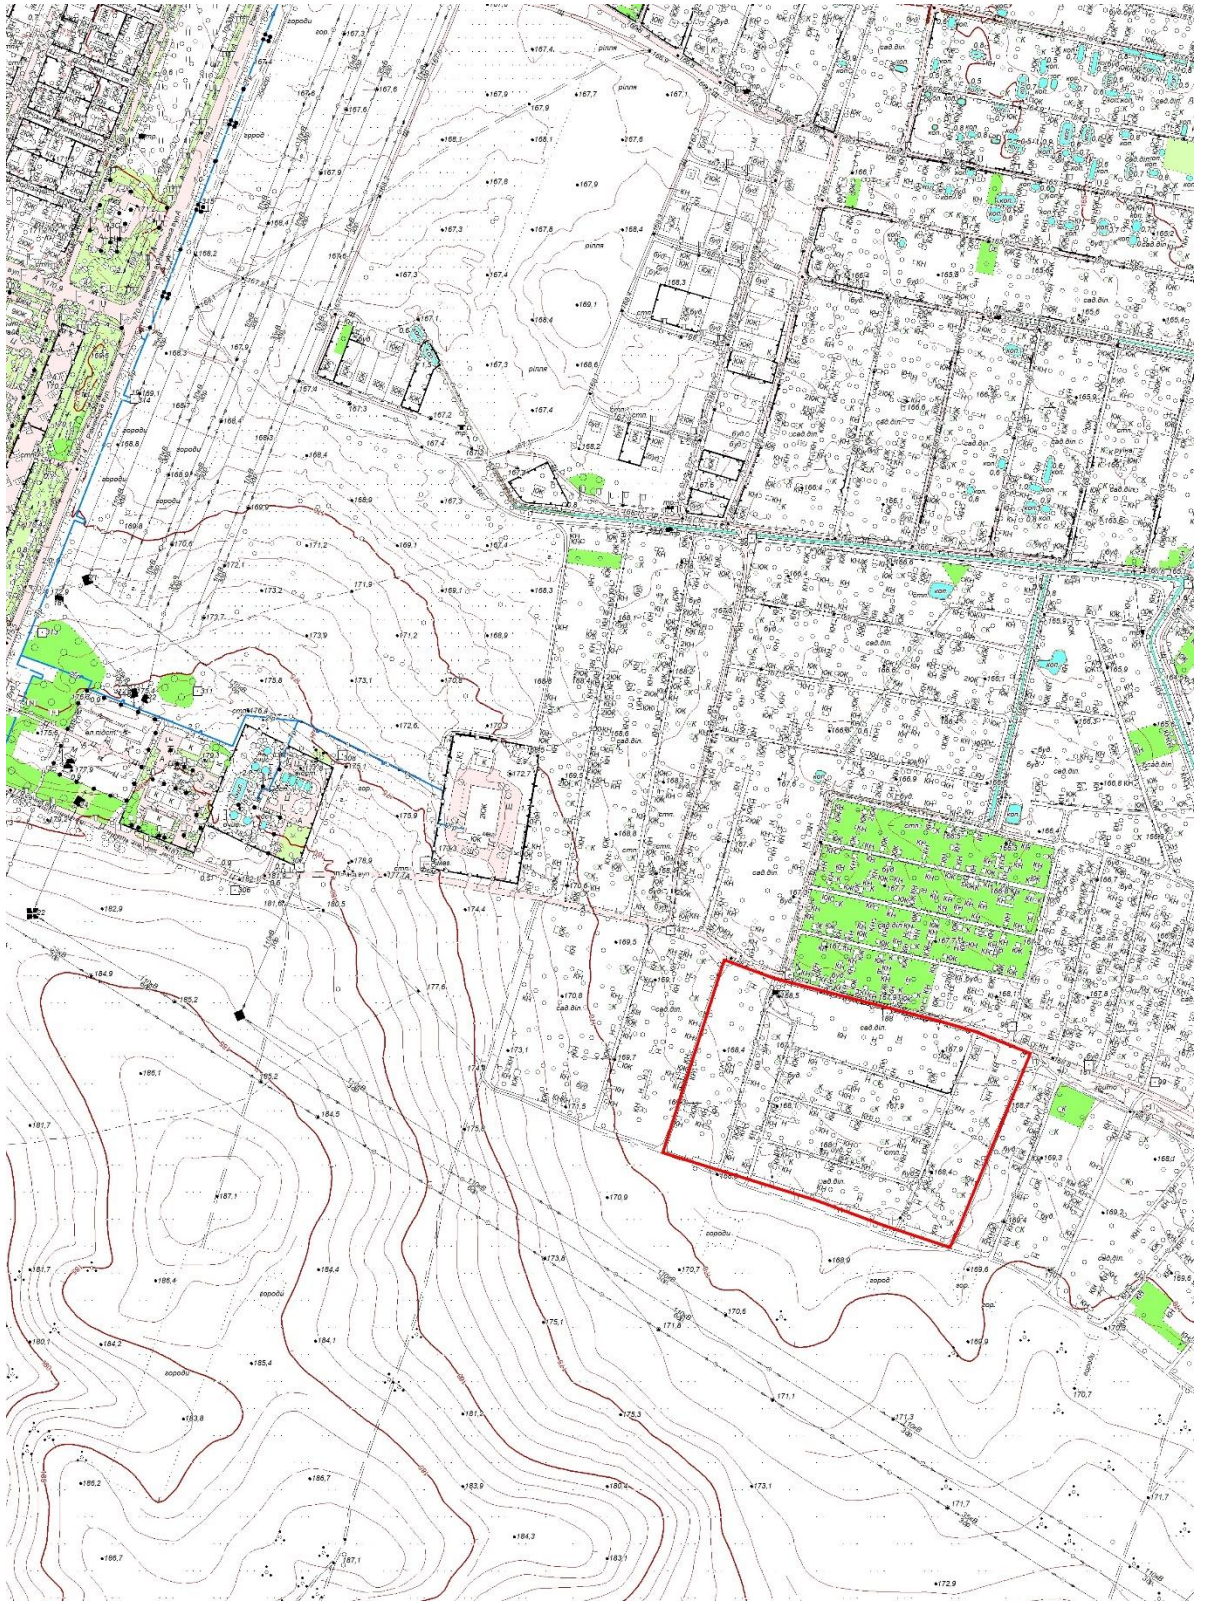

Міський голова

Олександр МЕНЗУЛ



Вараська міська рада  
№ 2326-PP-VIII від 28.02.2024  
Підписання МІСЬКИЙ ГОЛОВА М.ВАРАШ МЕНЗУЛ  
ОЛЕКСАНДР ПАВЛОВИЧ  
5E984D526F82F38F040000000BC2301E0AA7404