


Додаток
до рішення виконавчого комітету
Вараської міської ради
від _____ № _____

Схема розміщення сезонних ярмаркових заходів вздовж вулиці Волонтерська №7200-СХ-30-23

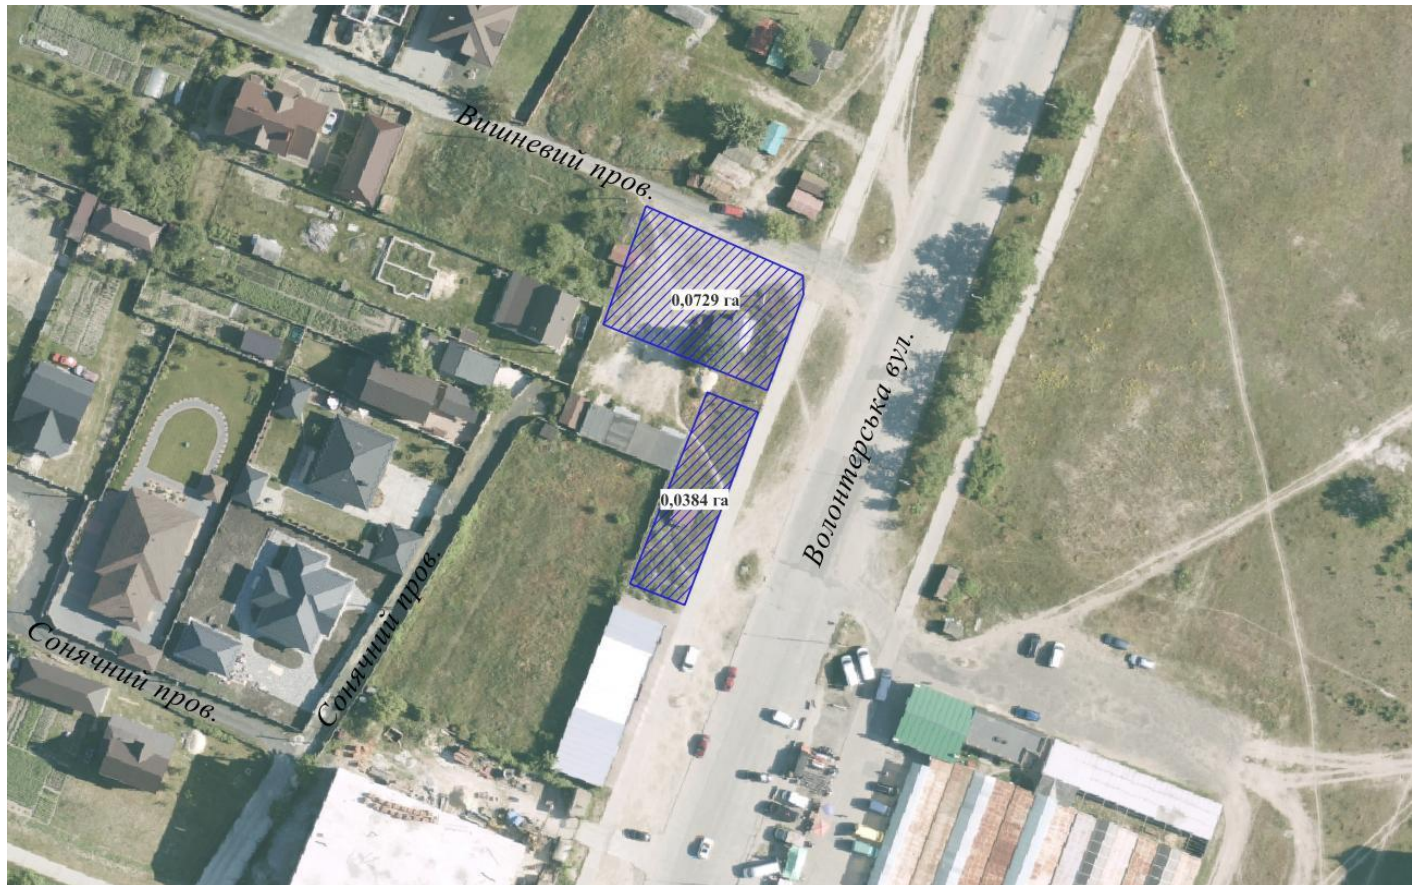

Міський голова

Олександр МЕНЗУЛ



Виконавчий комітет Вараської міської ради
№ 358-РВ-23 від 25.08.2023
Підписання МІСЬКИЙ ГОЛОВА М.ВАРАШ
МЕНЗУЛ ОЛЕКСАНДР ПАВЛОВИЧ
248197DDFAV977E504000003E10DC00E806B503