


Схема розміщення гаража по мкрн. Перемоги, буд. 6, м. Вараш

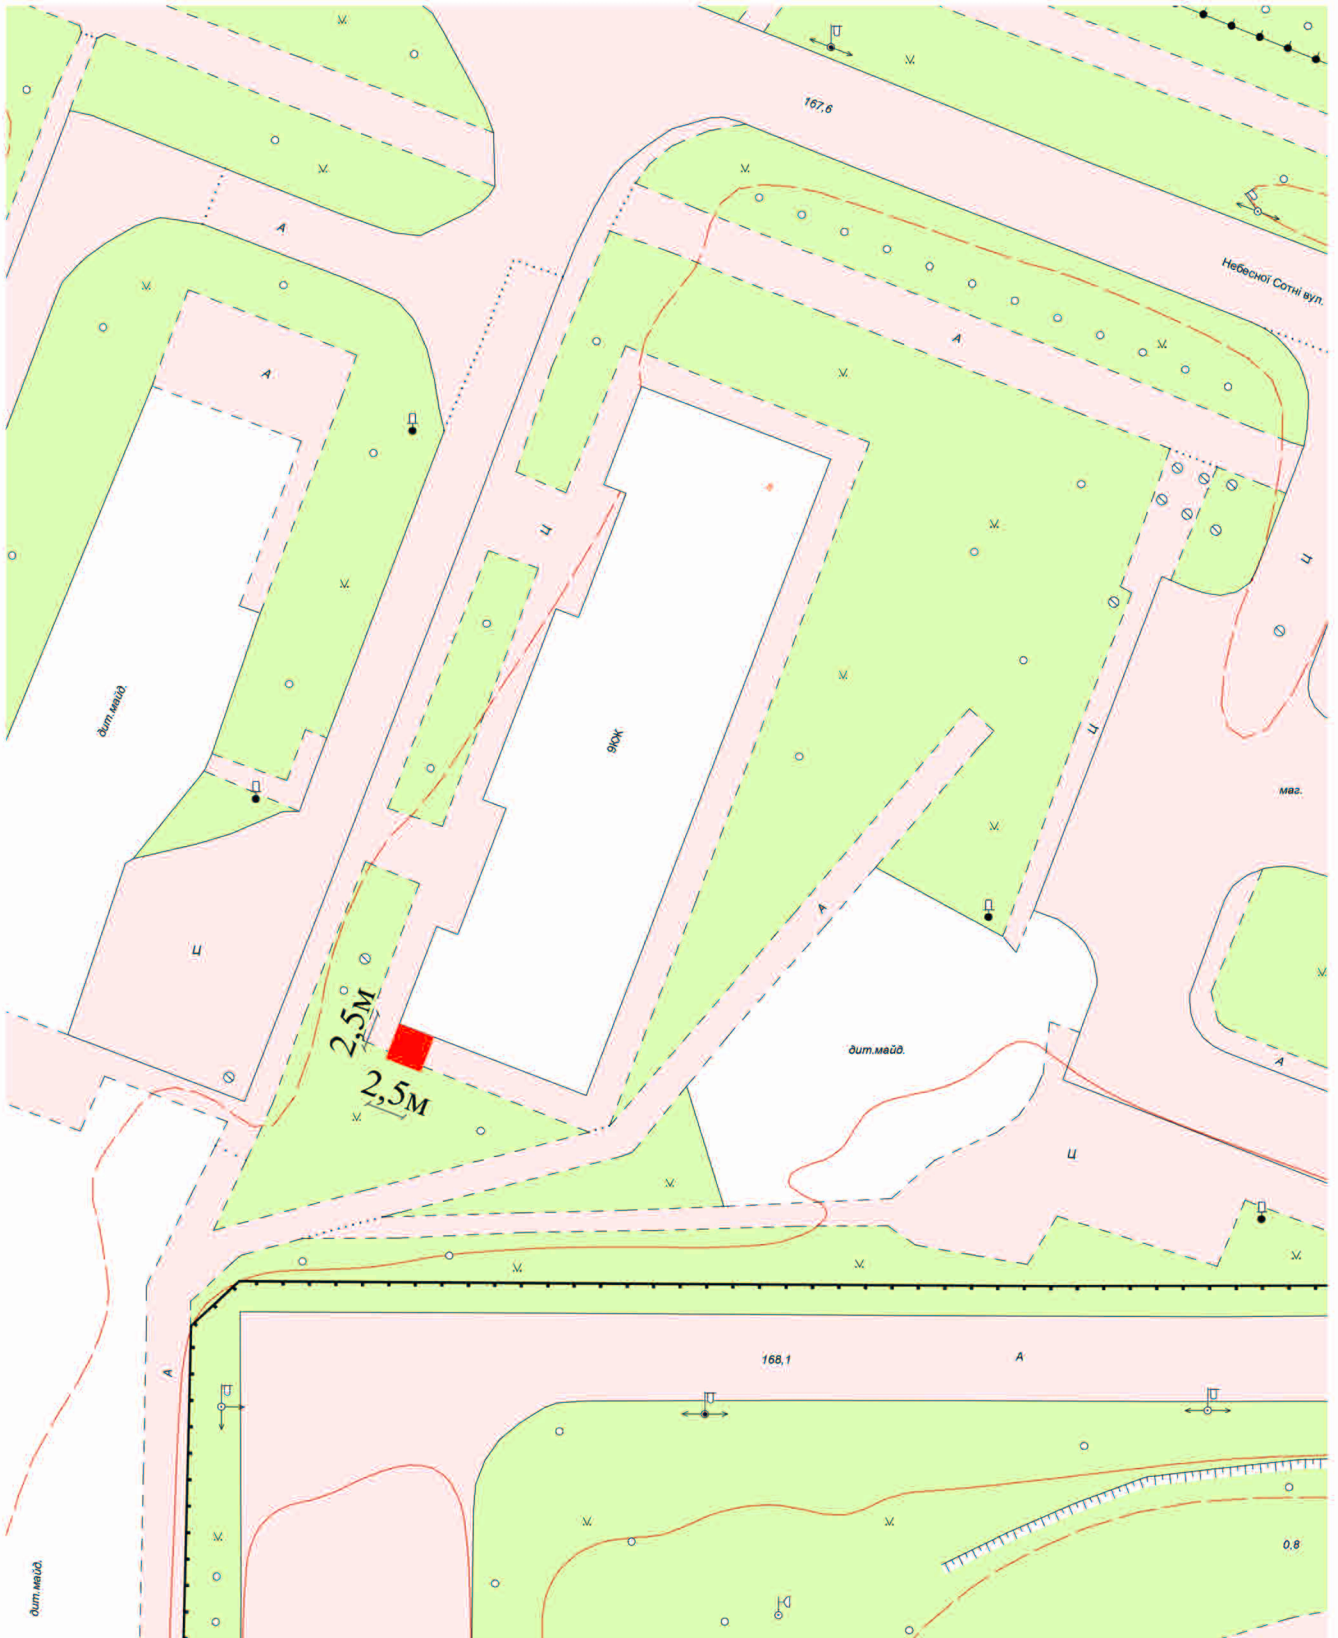

Міський голова

Олександр МЕНЗУЛ



Виконавчий комітет Вараської міської ради
№ 439-РВ-23 від 26.10.2023
Підписання МІСЬКИЙ ГОЛОВА М.ВАРАШ
МЕНЗУЛ ОЛЕКСАНДР ПАВЛОВИЧ
5E984D526F82F38F040000000BC2301E0AA7404