


Ескіз типового надгробка

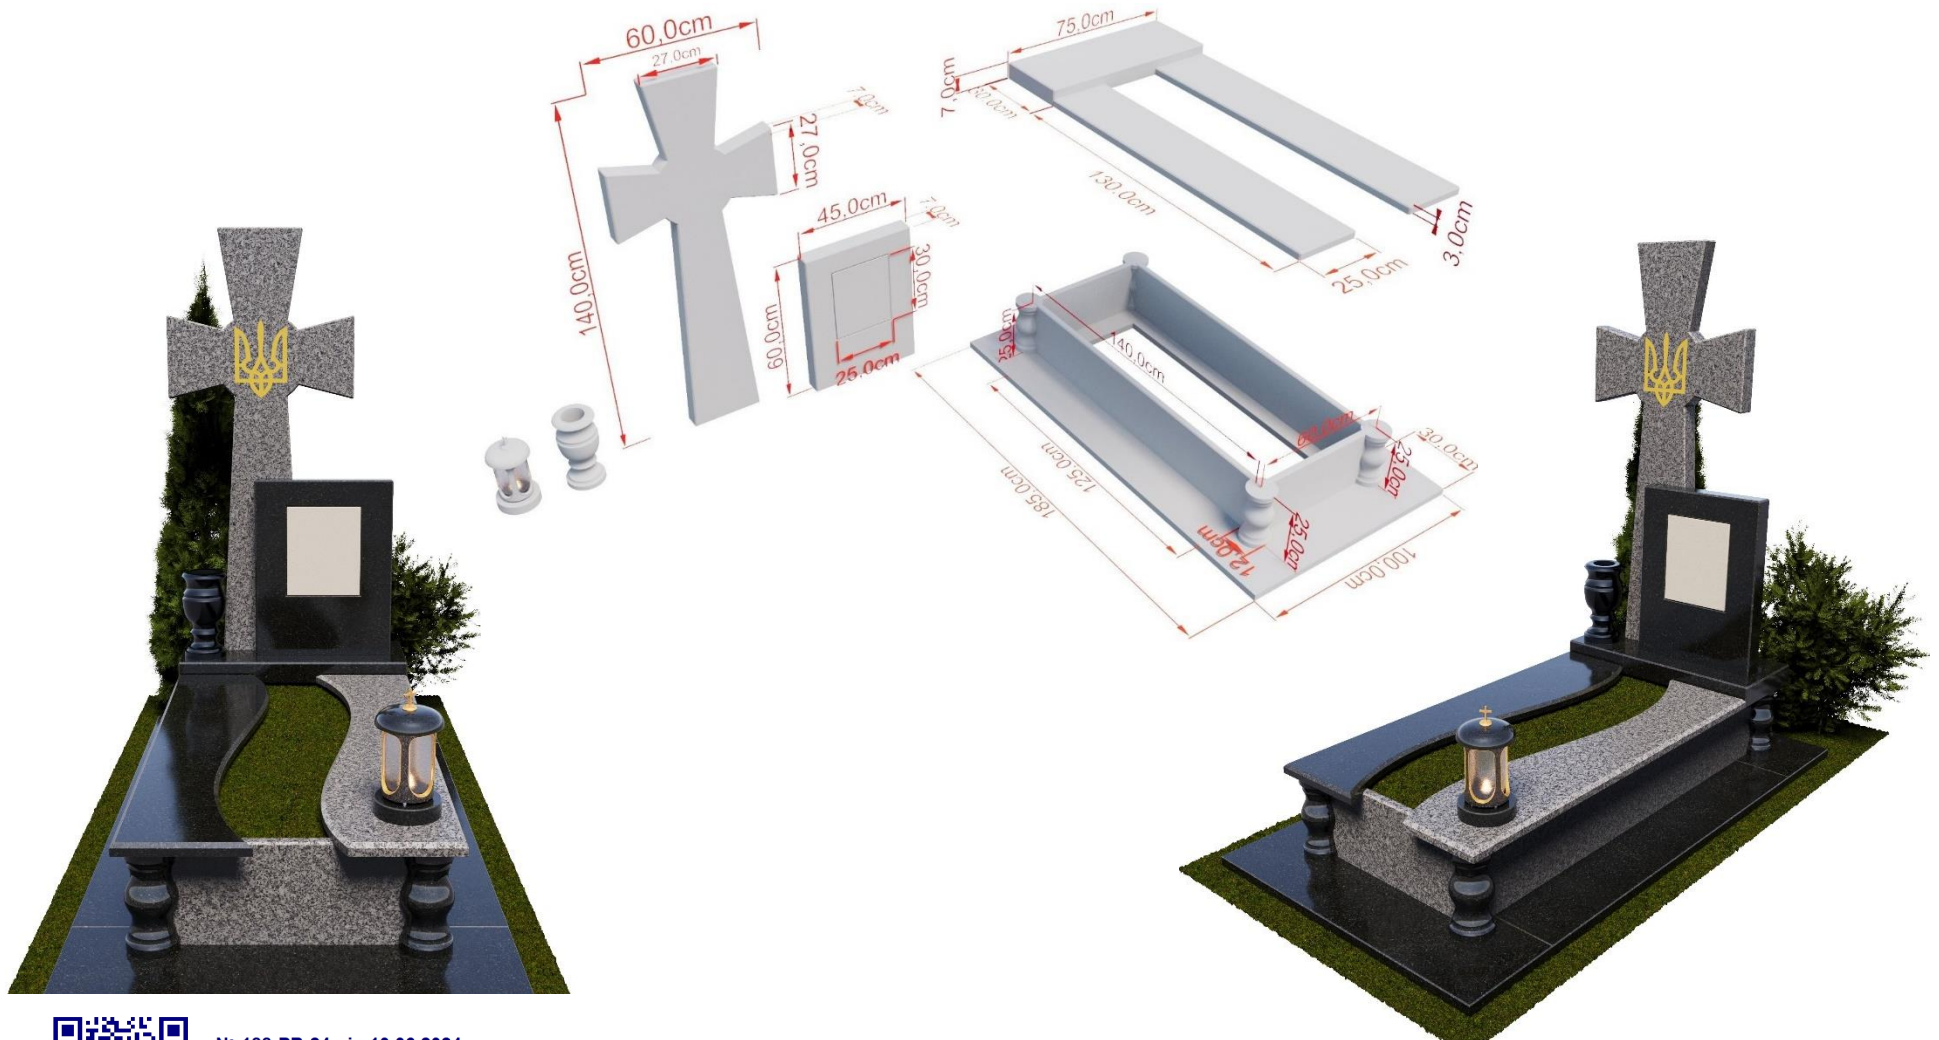

№ 188-РВ-24 від 13.06.2024

Підписання МІСЬКИЙ ГОЛОВА М.ВАРАШ
МЕНЗУЛ ОЛЕКСАНДР ПАВЛОВИЧ
5E984D526F82F38F040000000BC2301E0AA7404