


Ескіз типового надгробка

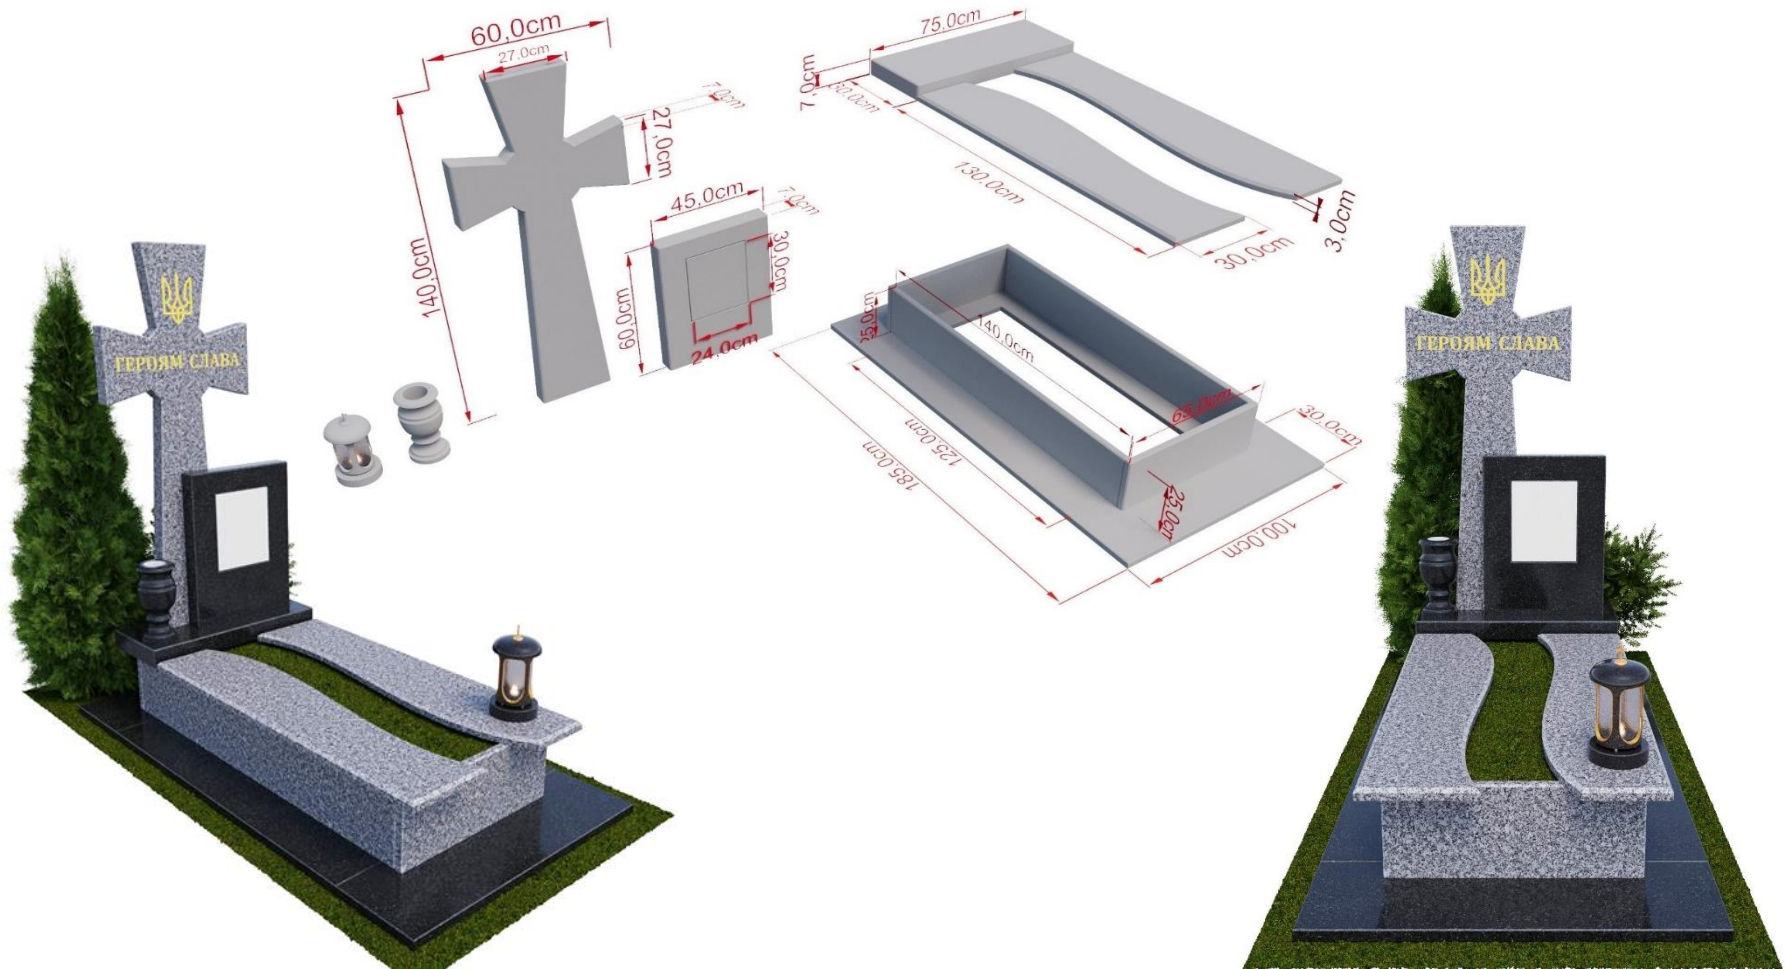

№ 204-РВ-24 від 29.07.2024

Підписання МІСЬКИЙ ГОЛОВА М.ВАРАШ  
МЕНЗУЛ ОЛЕКСАНДР ПАВЛОВИЧ  
5E984D526F82F38F040000000BC2301E0AA7404