С. КРУГЛЕ ВОЛОДИМИРЕЦЬКОГО РАЙОНУ РІВНЕНСЬКОЇ ОБЛАСТІ

ГЕНЕРАЛЬНИЙ ПЛАН

СХЕМА ІНЖЕНЕРНОГО ОБЛАДНАННЯ ТЕРИТОРІЇ, М 1:2 000

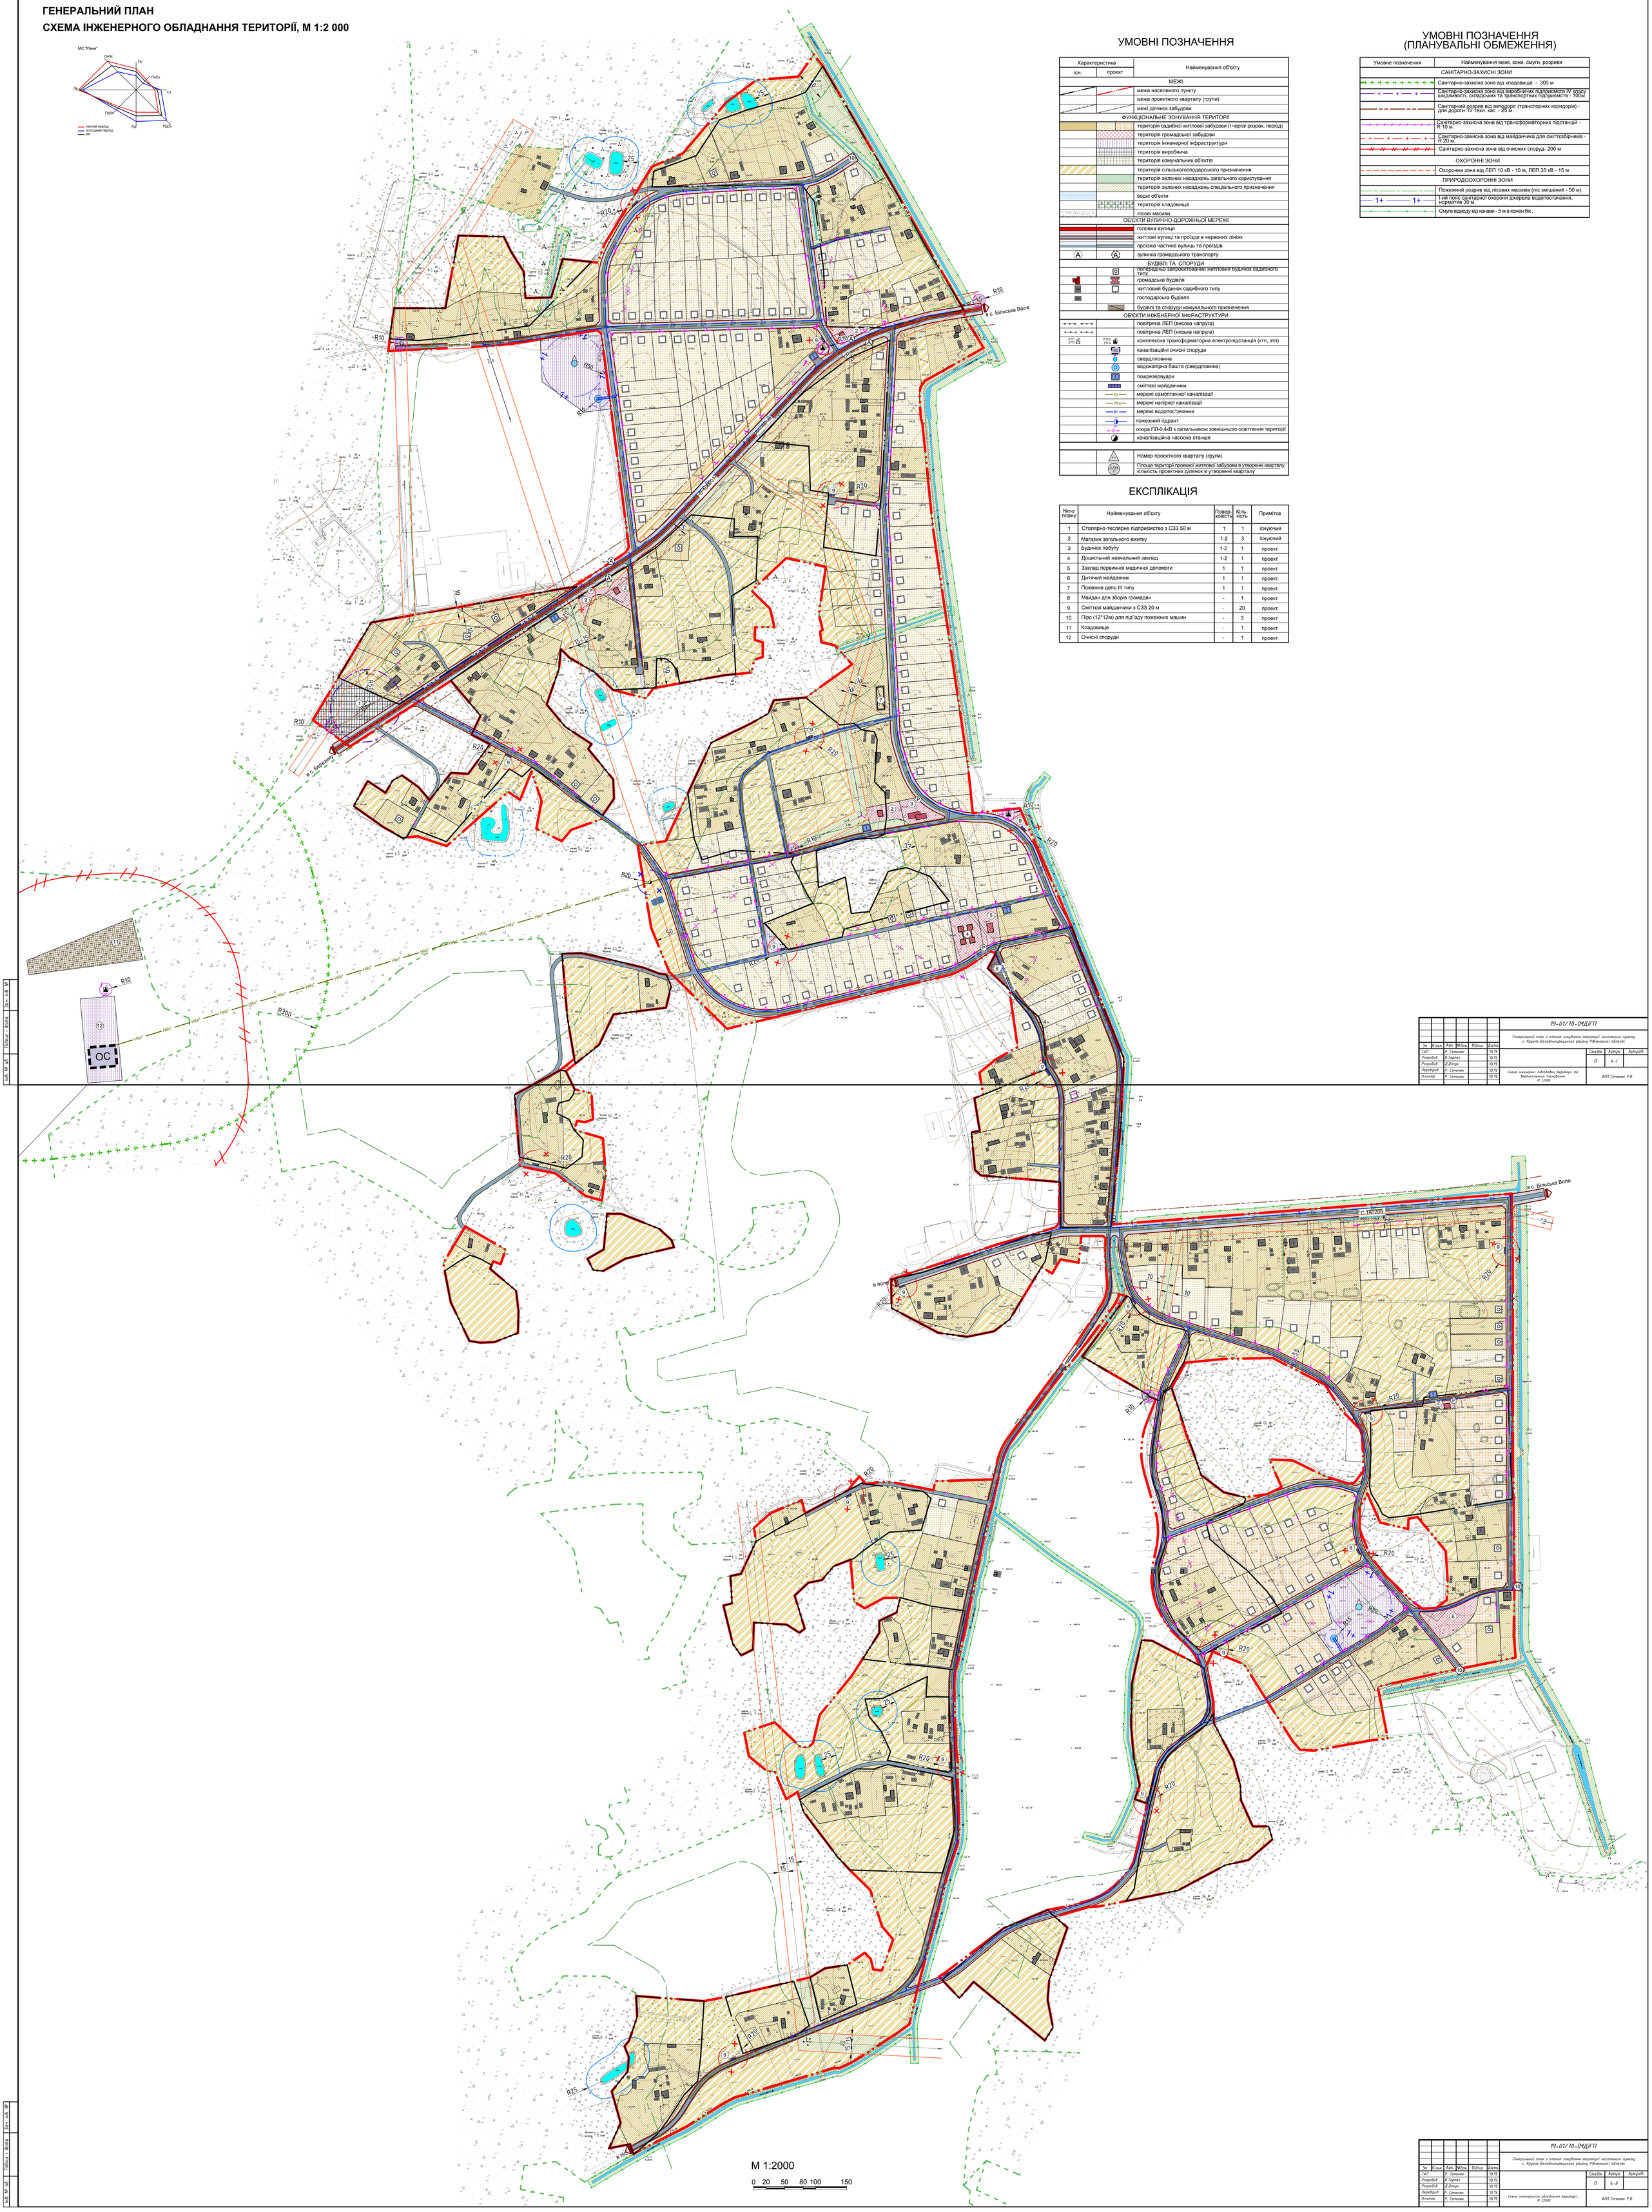

УМОВНІ ПОЗНАЧЕННЯ

Характеристика: існ.	Характеристика: проект	Найменування об'єкту
		МЕЖІ
		межа населеного пункту
		межа проектного кварталу (групи)
		межі ділянок забудови
		ФУНКЦІОНАЛЬНЕ ЗОНУВАННЯ ТЕРИТОРІЇ
		територія садибної житлової забудови (І черга/ розрах. період)
		територія громадської забудови
		територія інженерної інфраструктури
		територія виробнича
		територія комунальних об'єктів
		територія сільськогосподарського призначення
		територія зелених насаджень загального користування
		територія зелених насаджень спеціального призначення
		водні об'єкти
		територія кладовища
		лісові масиви
		ОБ'ЄКТИ ВУЛИЧНО-ДОРОЖНЬОЇ МЕРЕЖІ
		головна вулиця
		житлові вулиці та проїзди в червоних лініях
		проїзжа частина вулиць та проїздів
		зупинка громадського транспорту
		БУДІВЛІ ТА СПОРУДИ
		попередньо запроектовані житлові будинок садибного типу
		громадська будівля
		житловий будинок садибного типу
		господарська будівля
		будівлі та споруди комунального призначення
		ОБ'ЄКТИ ІНЖЕНЕРНОЇ ІНФРАСТРУКТУРИ
		повітряна ЛЕП (висока напруга)
		повітряна ЛЕП (низька напруга)
КТП ЗТП	КТП ЗТП	комплексна трансформаторна електропідстанція (ктп, зтп)
		каналізаційні очисні споруди
		свердловина
		водонапірна башта (свердловина)
		покрезервуари
		сміттєві майданчики
	КХ	мережі самопливної каналізації
	ПК	мережі напірної каналізації
	В	мережі водопостачання
		пожежний гідрант
		опора ПЛ-0,4кВ з світильником зовнішнього освітлення території
		каналізаційна насосна станція
		Номер проектного кварталу (групи)
	2.15	Площа території проектної житлової забудови в утворенні кварталу / кількість проектних ділянок в утворенні кварталу

ЕКСПЛІКАЦІЯ

№по плану	Найменування об'єкту	Поверховість	Кількість	Примітка
1	Столярно-теслярне підприємство з СЗЗ 50 м	1	1	існуючий
2	Магазин загального вжитку	1-2	3	існуючий
3	Будинок побуту	1-2	1	проект
4	Дошкільний навчальний заклад	1-2	1	проект
5	Заклад первинної медичної допомоги	1	1	проект
6	Дитячий майданчик	1	1	проект
7	Пожежне депо III типу	1	1	проект
8	Майдан для зборів громадян	-	1	проект
9	Сміттєві майданчики з СЗЗ 20 м	-	20	проект
10	Пірс (12*12м) для під'їзду пожежних машин	-	3	проект
11	Кладовище	-	1	проект
12	Очисні споруди	-	1	проект

УМОВНІ ПОЗНАЧЕННЯ (ПЛАНУВАЛЬНІ ОБМЕЖЕННЯ)

Умовне позначення	Найменування межі, зони, смуги, розриви
	САНІТАРНО-ЗАХИСНІ ЗОНИ
	Санітарно-захисна зона від кладовища - 300 м
	Санітарно-захисна зона від виробничих підприємств IV класу шкідливості, складських та транспортних підприємств - 100м.
	Санітарний розрив від автодоріг (транспорних коридорів) - для дороги IV техн. кат. - 25 м.
	Санітарно-захисна зона від трансформаторних підстанцій - R 10 м.
	Санітарно-захисна зона від майданчика для сміттєзбірників - R 20 м.
	Санітарно-захисна зона від очисних споруд- 200 м
	ОХОРОННІ ЗОНИ
	Охоронна зона від ЛЕП 10 кВ - 10 м, ЛЕП 35 кВ - 15 м
	ПРИРОДООХОРОННІ ЗОНИ
	Пожежний розрив від лісових масивів (ліс змішаний - 50 м).
1+ 1+	І-ий пояс санітарної охорони джерела водопостачання, нормативи 30 м.
	Смуга відводу від канави - 5 м в кожен бік ,

Зм.	Кільк.	Арк.	№Док.	Підпис	Дата	19-01/70-(МД)ГП
ГАП		Р. Семенюк			10.19	Генеральний план з планом зонування території населеного пункту с. Круглє Володимирецького району Рівненської області.
Розробив		В.Тарпак			10.19	Стадія: П; Аркуш: 4-І; Аркушів:
Розробив		Д.Дячук			10.19	
Перевірив		Р. Семенюк			10.19	Схема інженерної підготовки території та вертикального планування, М 1:2000
Н.контр.		Р. Семенюк			10.19	ФОП Семенюк Р.В.

Інв. № об. | Підпис і дата | Взам. інв. №

Зм.	Кільк.	Арк.	№Док.	Підпис	Дата	19-01/70-(МД)ГП
ГАП		Р. Семенюк			10.19	Генеральний план з планом зонування території населеного пункту с. Круглє Володимирецького району Рівненської області.
Розробив		В.Тарпак			10.19	Стадія: П; Аркуш: 4-ІІ; Аркушів:
Розробив		Д.Дячук			10.19	
Перевірив		Р. Семенюк			10.19	Схема інженерного обладнання території, М 1:2000
Н.контр.		Р. Семенюк			10.19	ФОП Семенюк Р.В.

Інв. № об. | Підпис і дата | Взам. інв. №