


Схема розташування контейнерного майданчика, мкрн. Будівельників, 6

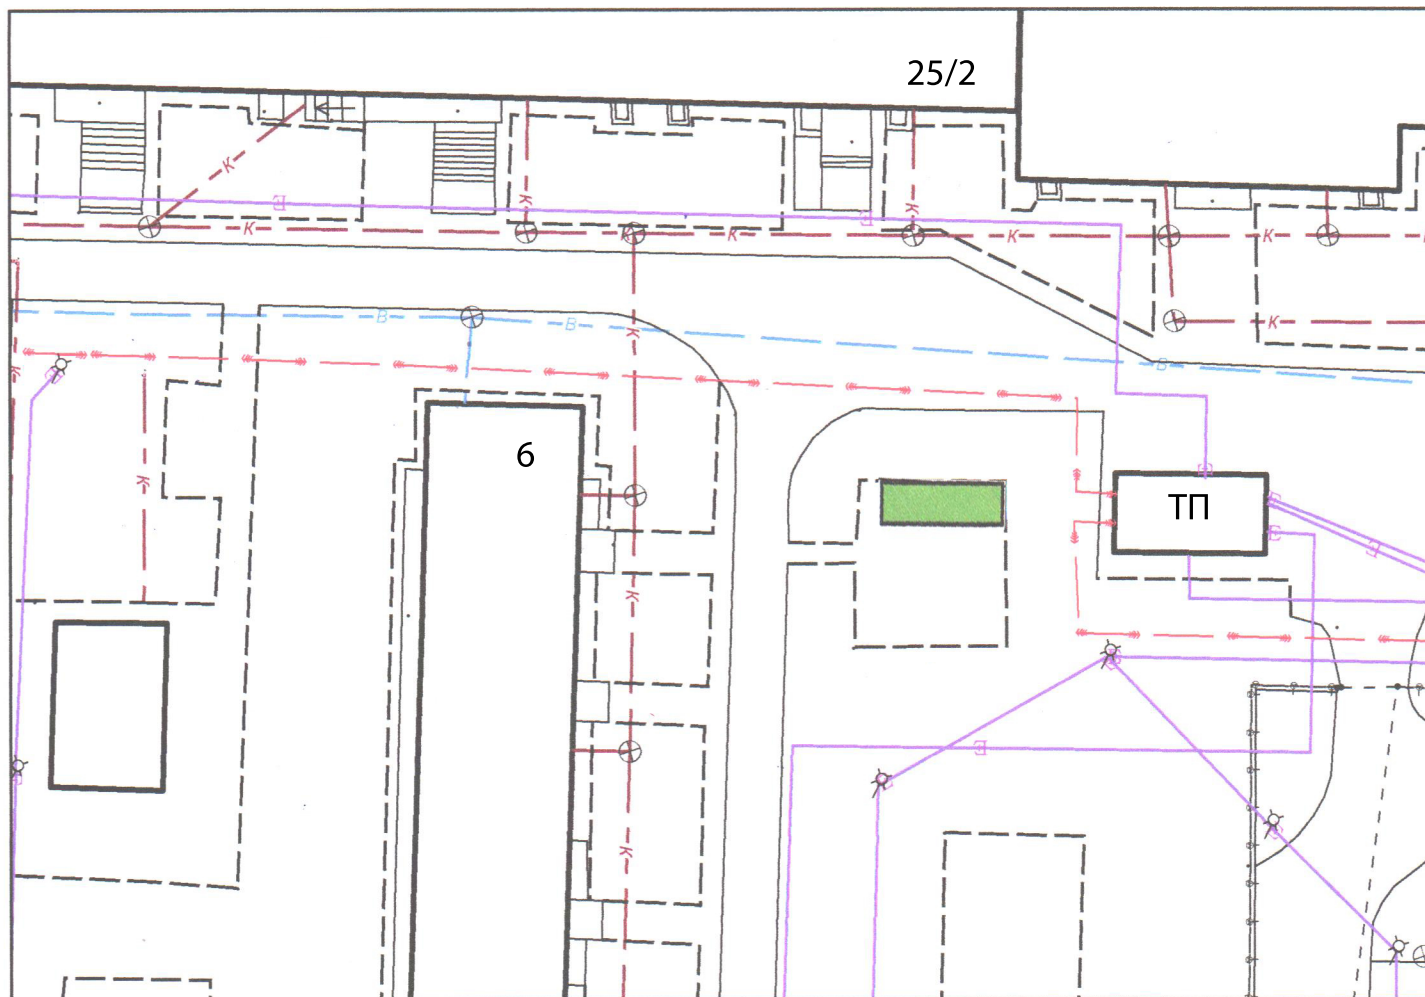

 місце розташування контейнерного майданчика

