


Схема розташування контейнерного майданчика, мкрн. Будівельників, 30/1

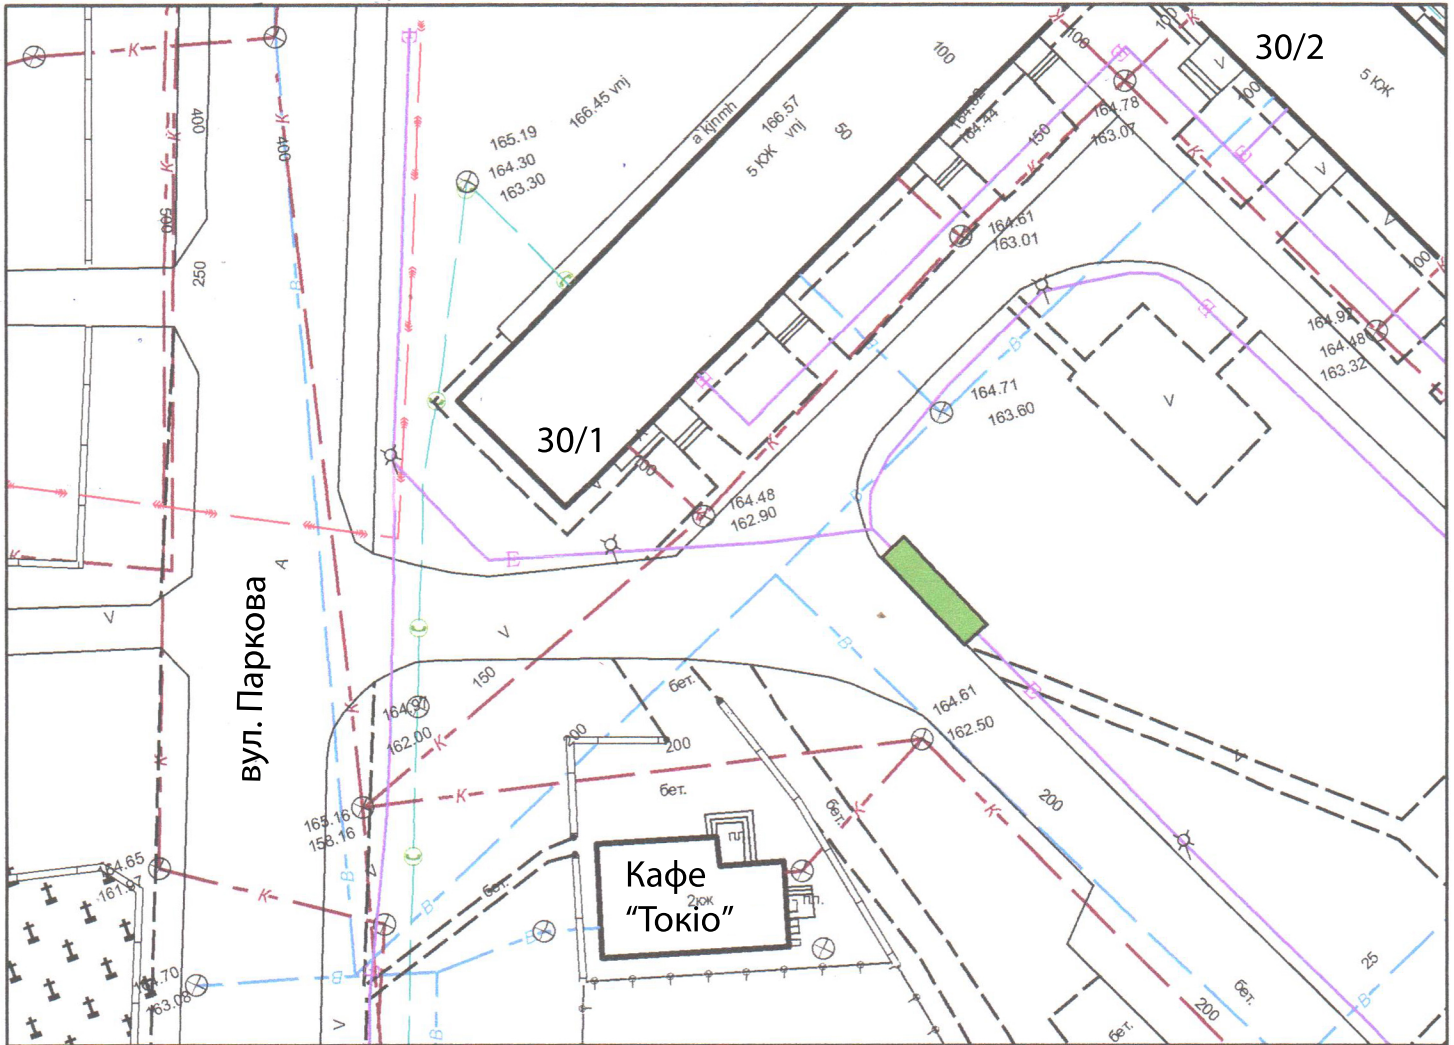

місце розташування контейнерного майданчика

