Додаток
до рішення міської ради
_____ 2019 року №___

СХЕМА ПРОВУЛКІВ МІЖ ВУЛИЦЯМИ ЛУГОВА ТА КОЛГОСПНА В МІСТІ ВАРАШ

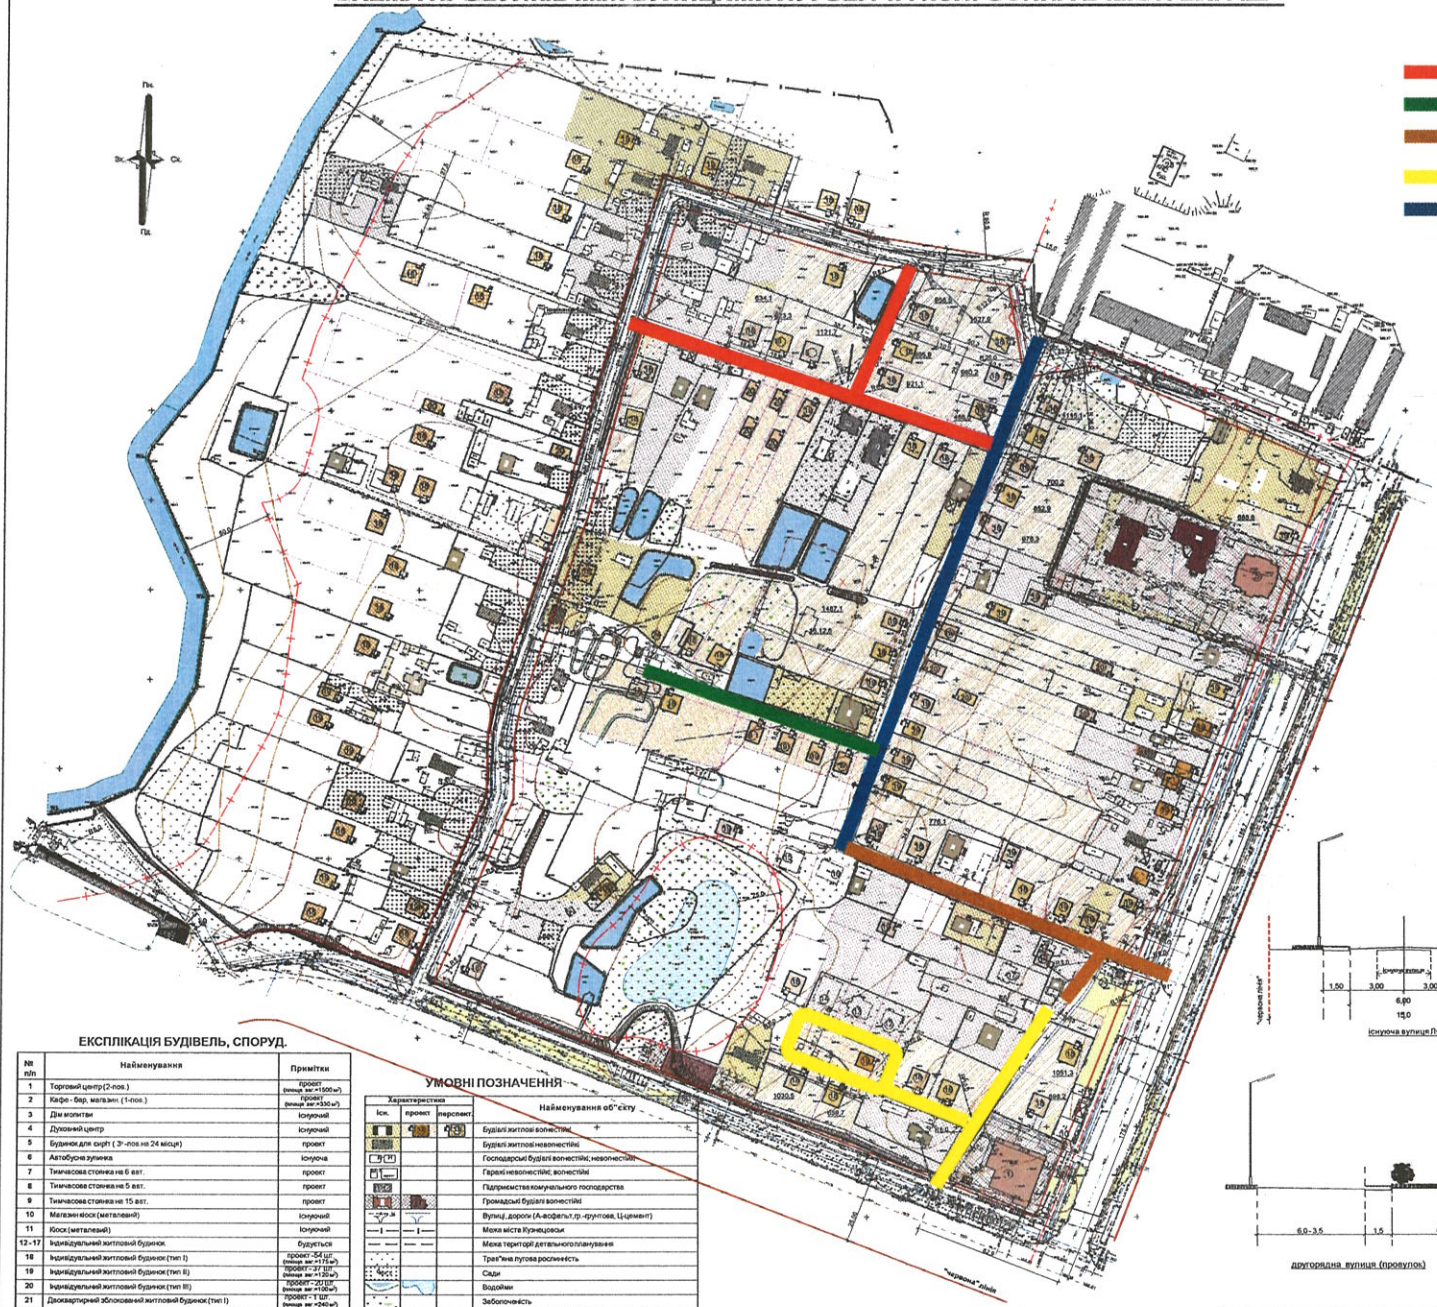

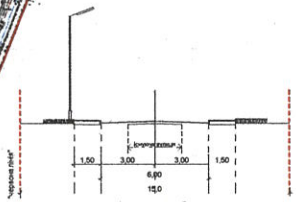

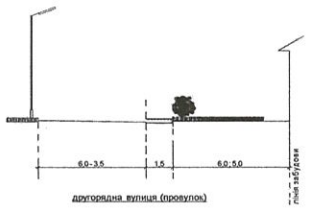

ЕКСПЛІКАЦІЯ БУДІВЕЛЬ, СПОРУД.

№ п/п	Найменування	Примітки
1	Торговий центр (2-пов.)	проект (площа заг.=1500 м²)
2	Кафе - бар, магазин (1-пов.)	проект (площа заг.=330 м²)
3	Дім молитви	існуючий
4	Духовний центр	існуючий
5	Будинок для сиріт (3¹-пов.на 24 місця)	проект
6	Автобусна зупинка	існуюча
7	Тимчасова стоянка на 6 авт.	проект
8	Тимчасова стоянка на 5 авт.	проект
9	Тимчасова стоянка на 15 авт.	проект
10	Магазин-кіоск (металевий)	існуючий
11	Кіоск (металевий)	існуючий
12 - 17	Індивідуальний житловий будинок	будується
18	Індивідуальний житловий будинок (тип I)	проект -54 шт (площа заг.=178 м²)
19	Індивідуальний житловий будинок (тип II)	проект - 27 шт (площа заг.=230 м²)
20	Індивідуальний житловий будинок (тип III)	проект - 20 шт (площа заг.=180 м²)
21	Двоквартирний зблокований житловий будинок (тип I)	проект - 1 шт (площа заг.=240 м²)
22	Трансформаторна підстанція КТПБ 2х630 кВА	проект - 4 шт.
23	Ремонт запроектована ЮНС	
24	Майданчик для сміттєзбірників	
25	Пірс для встановлення пожежних автомобілів	

УМОВНІ ПОЗНАЧЕННЯ

Характеристика: Існ.	Характеристика: проект	Характеристика: перспект.	Найменування об''єкту
			Будівлі житлові вогнестійкі
			Будівлі житлові невогнестійкі
			Господарські будівлі вогнестійкі; невогнестійкі
			Гаражі невогнестійкі; вогнестійкі
			Підприємства комунального господарства
			Громадські будівлі вогнестійкі
			Вулиці, дороги (А-асфальт,гр.-грунтові, Ц-цемент)
			Межа міста Кузнецовськи
			Межа території детального планування
			Трав'яна лугова рослинність
			Сади
			Водойми
			Зеленочність
tp0.5h			Повітряна високовольтна ЛЕП
			Трансформаторна підстанція
			Куці
			Озеленення загальногокористування
			"Червона лінія"
			Межа ділянки
			Санітарна зона від підприємств (парезів)

| | | |