


**СХЕМА ПРИВ'ЯЗКИ**  
**гаражного боксу по мікрорайону Вараш в місті Вараш**

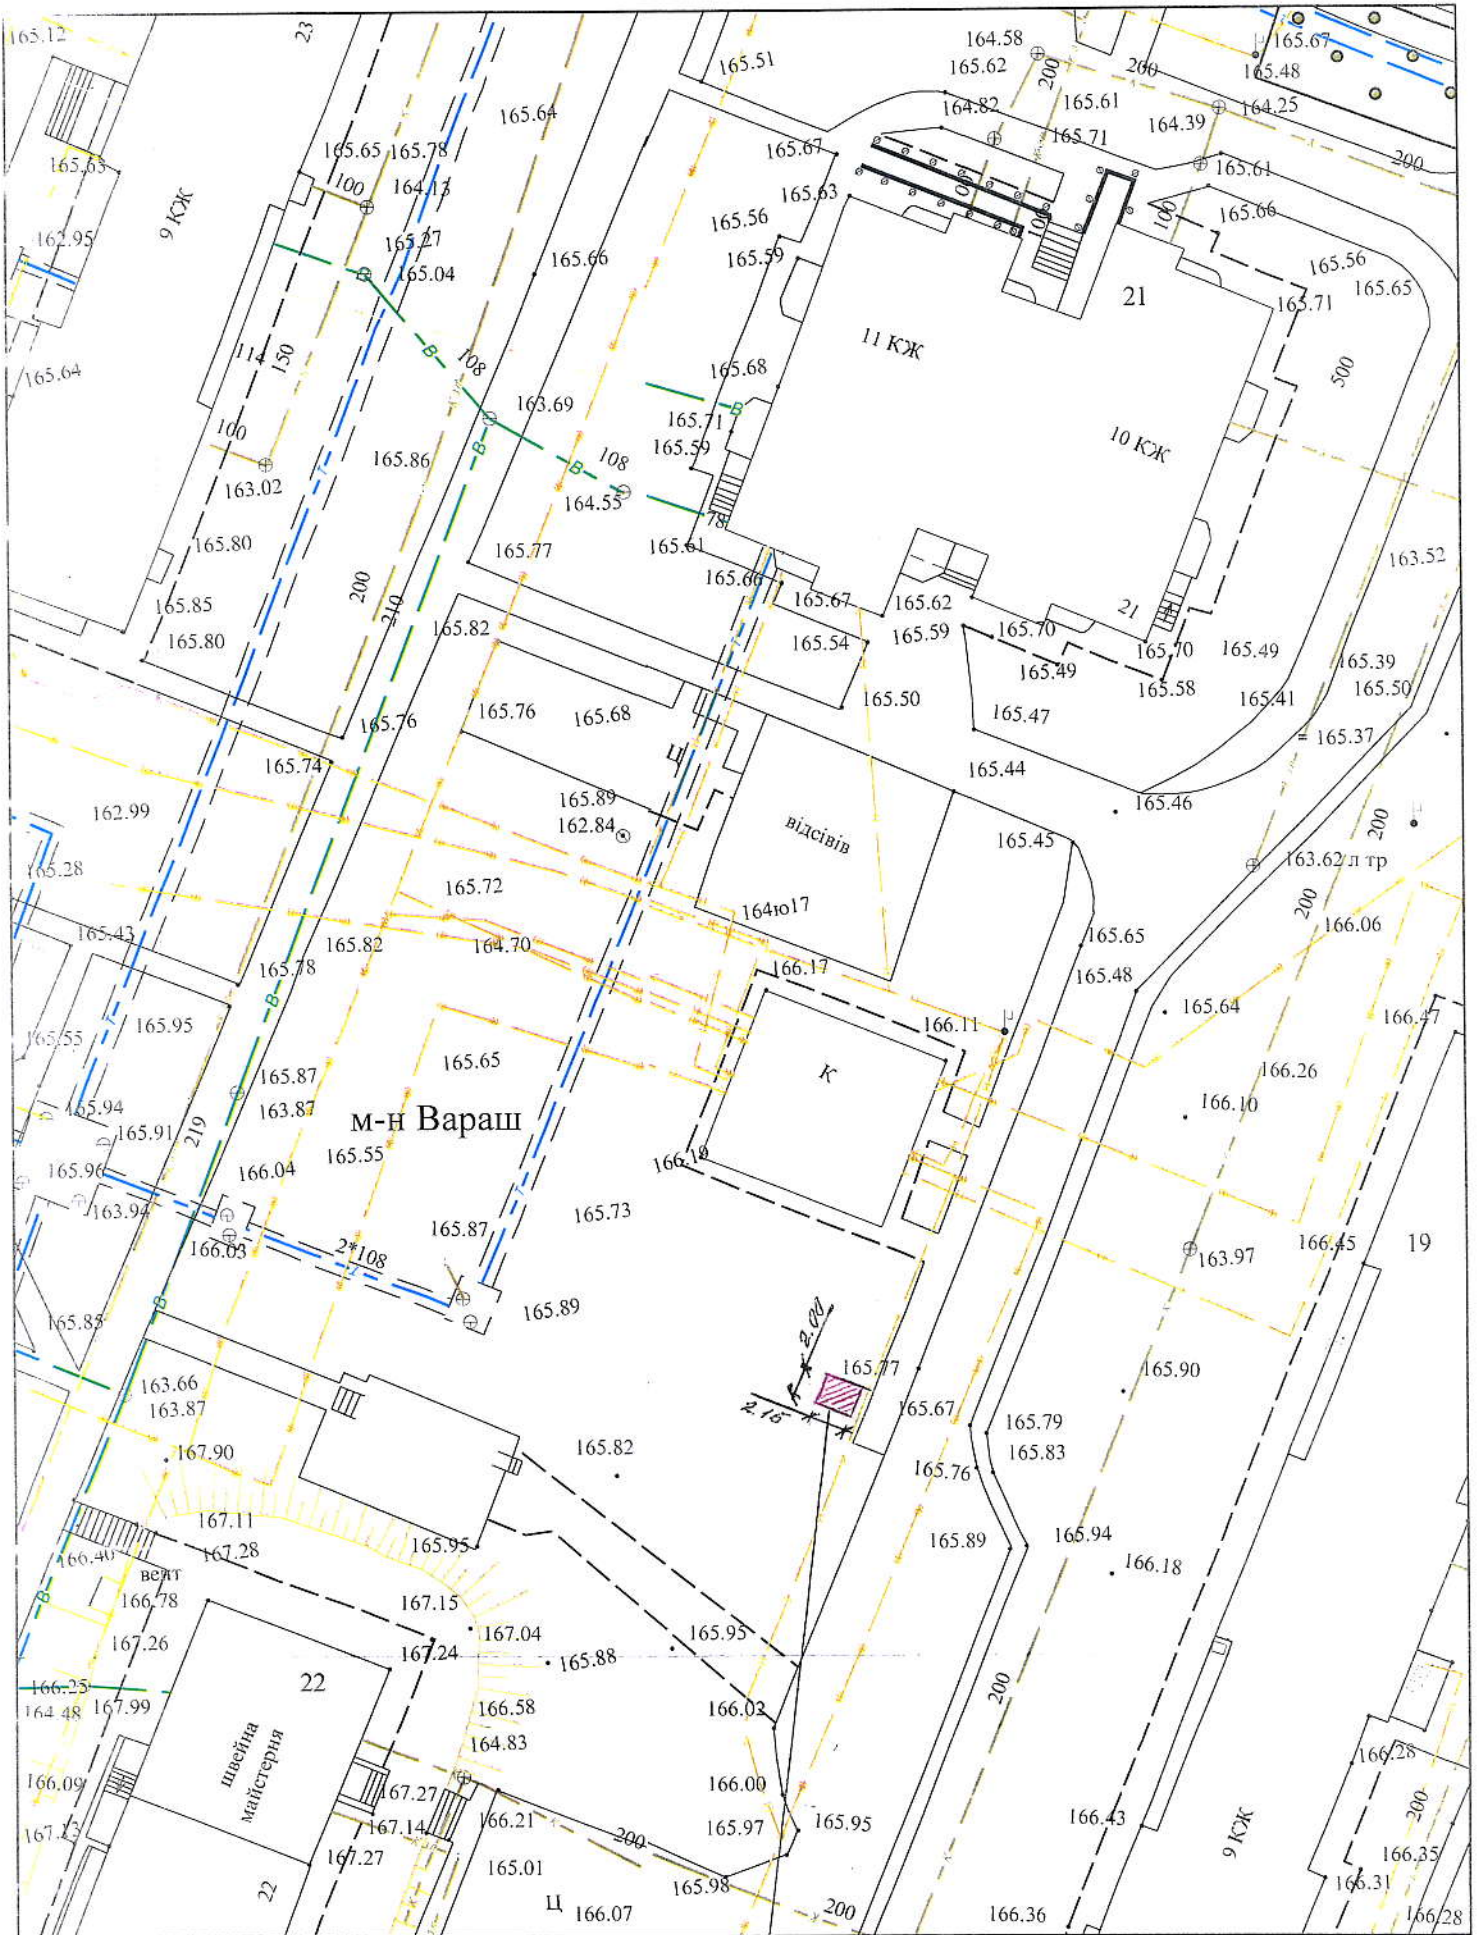

тимчасове місце встановлення гаражного боксу

*L. Sherpeny*